


- D.1** GRAN PARC
219,75 Ha
- D.2** PARC URBÀ
19,25 Ha
- D.3** PLACES I JARDINS URBANS
70,55 Ha
- D.4** PARC DEL CARDENER
103,86 Ha
- D.5** PARC PAISATGÍSTIC
195,08 Ha
- Drv** ESPAIS LLIURES. RESERVA VIÀRIA
3,57 Ha
- LÍMIT TERME MUNICIPAL

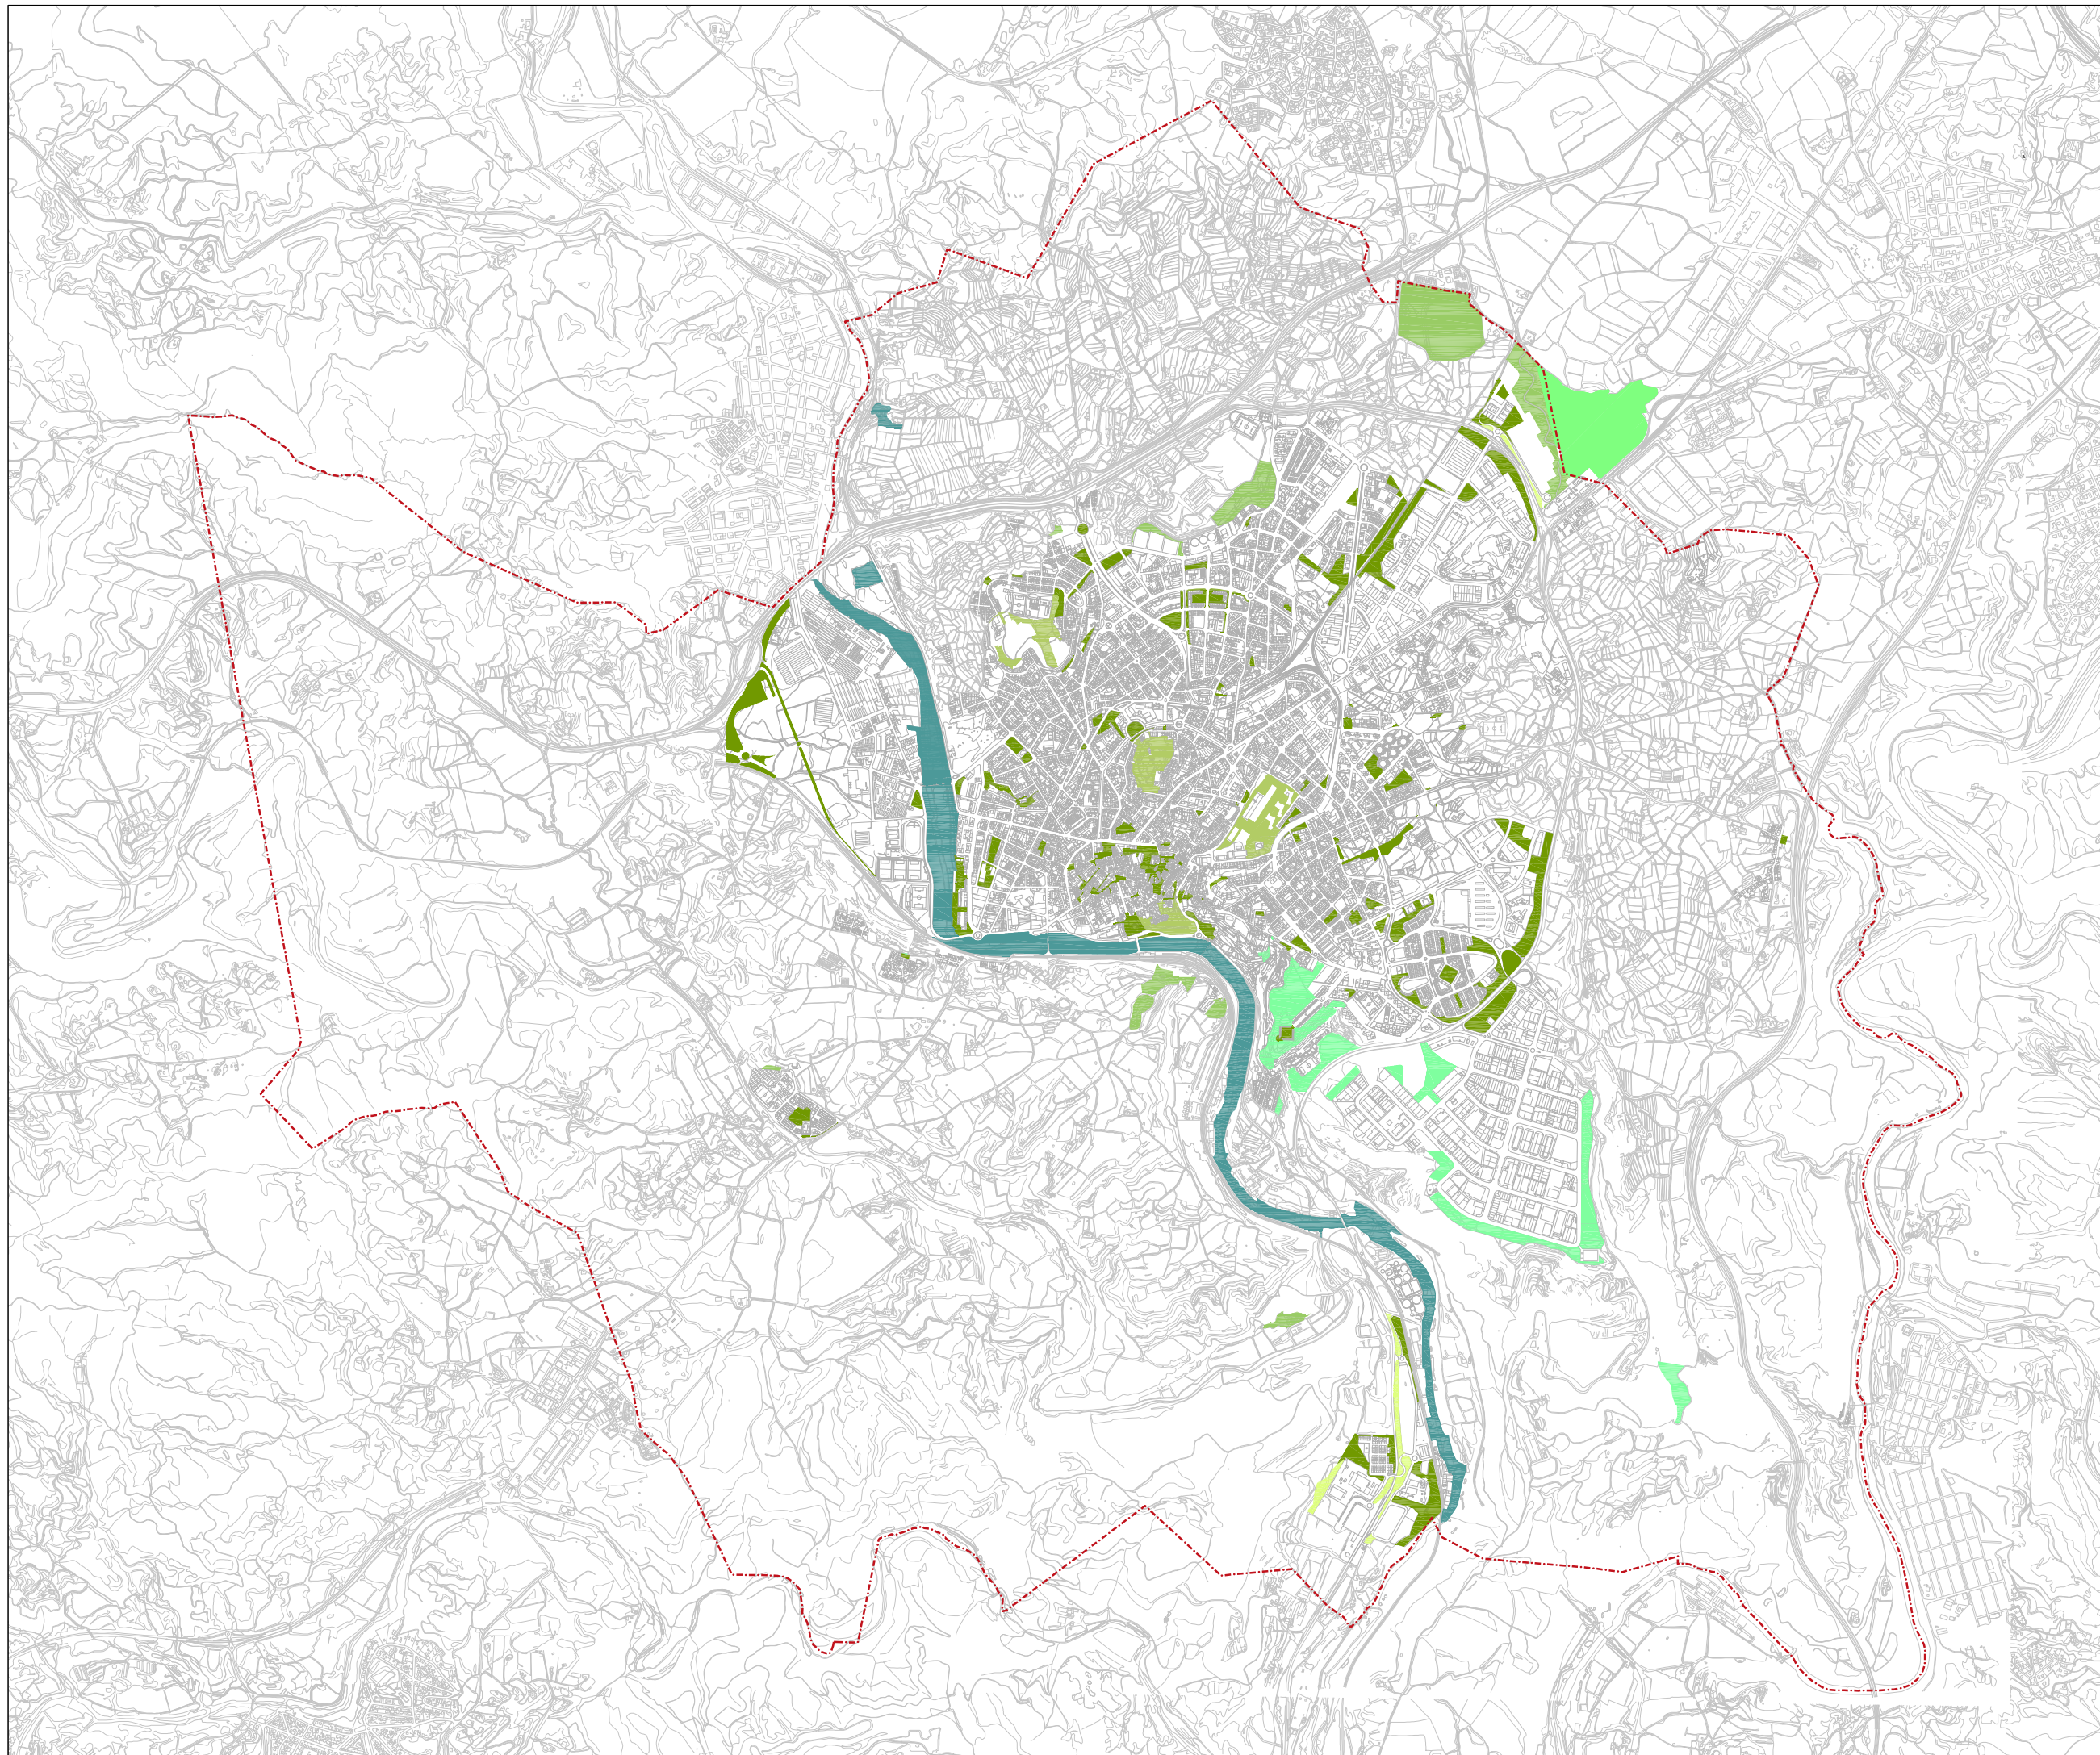


- D.1** GRAN PARC
27,95 ha
- D.2** PARC URBÀ
10,20 ha
- D.3** PLACES I JARDINS URBANS
47,86 ha
- D.4** PARC DEL CARDENER
52,70 ha
- D.5** PARC PAISATGÍSTIC
26,34 ha
- Drv** ESPAIS LLIURES. RESERVA VIÀRIA
4,47 ha
- ESPAI LLIURE FORA DEL TERME MUNICIPAL
18,31 ha
- SÒL DISPONIBLE
- LÍMIT TERME MUNICIPAL

Ajuntament de Manresa
 Àrea del Territori *Oficina del PLA*
 Pla d'Ordenació Urbanística Municipal **POUM**

APROVACIÓ DEFINITIVA TR
 JULIOL 2017
8.3
 FULL 1 DE 1


PLÀNOL INFORMACIÓ
 SISTEMES D'ESPAIS LLIURES
 DIN A1 1/15.000
 DIN A3 1/30.000

ESPAIS LLIURES ACTUALS

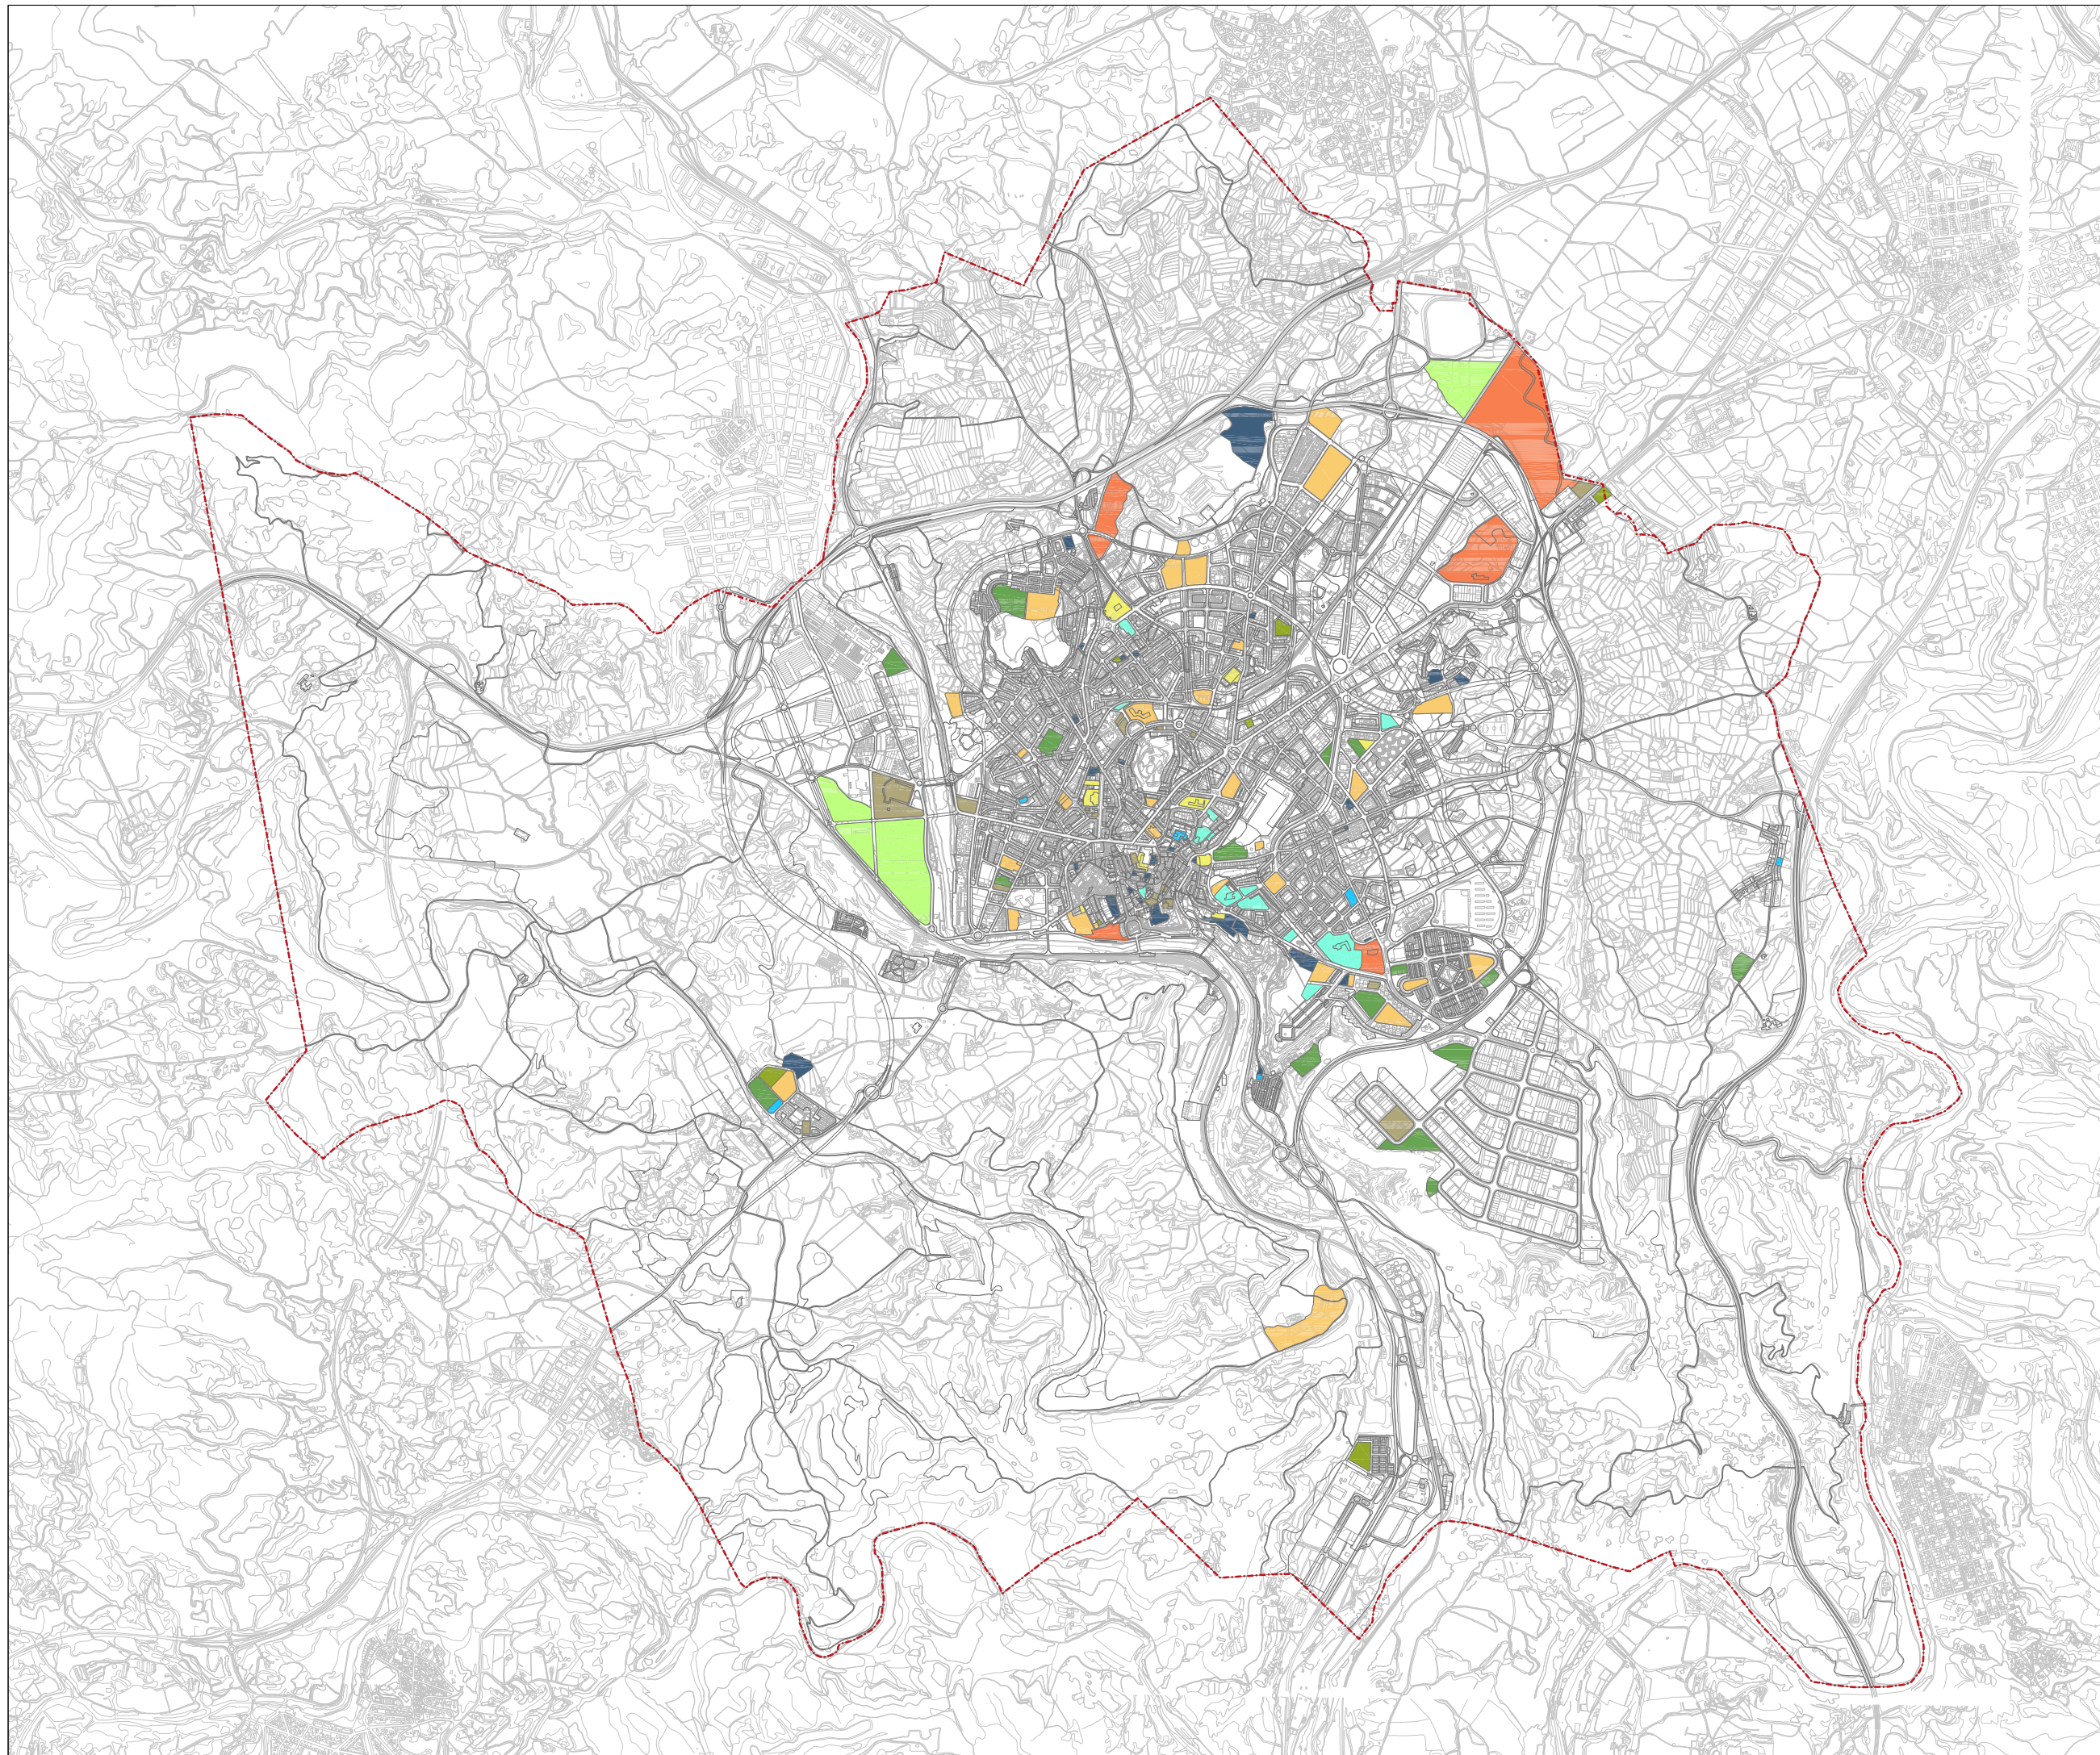


- E.0** Supramunicipal
- E.1** Educatiu
- E.2** Esportiu
- E.3** Sanitàrio-assistencial
- E.4** Cultural
- E.5** De barri
- E.6** Serveis públics i administratius
- E.7** Abastament i mercats
- E.8** Esportiu i de lleure
- E.9** De reserva
- E.10** Dotacions privades



--- Limit terme municipal

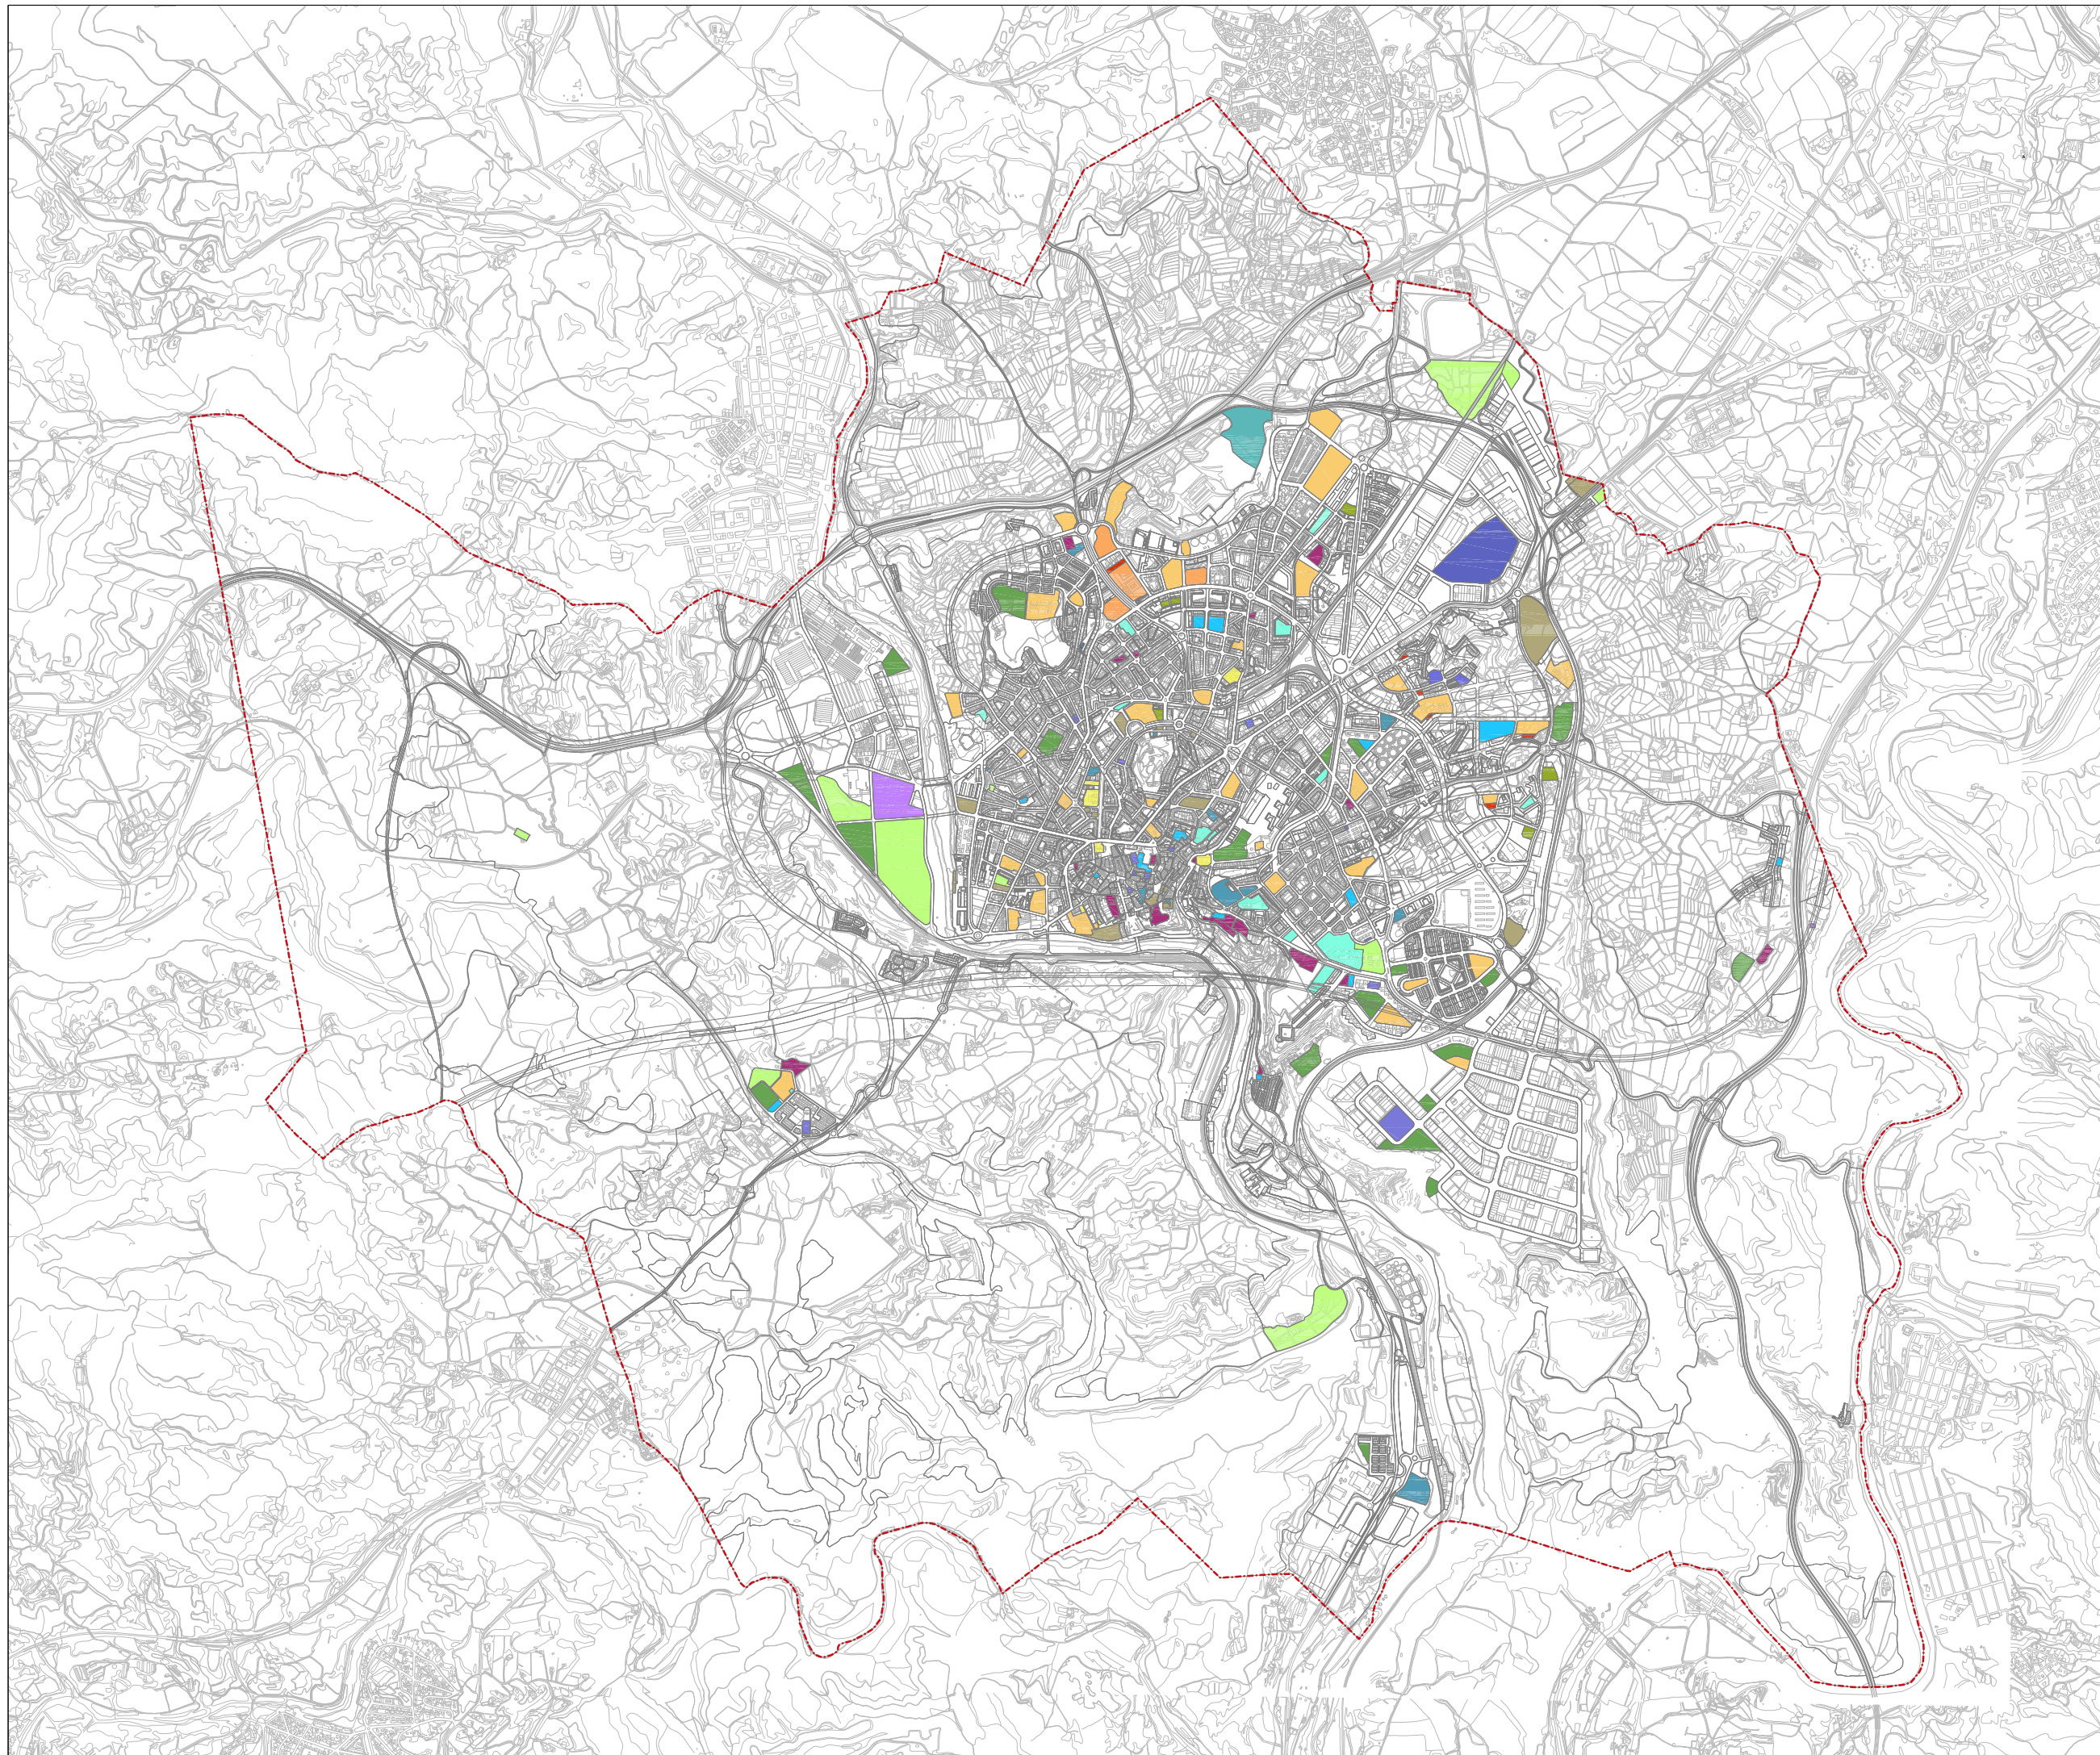

- E.1 Educatiu
 - E.2 Esportiu
 - E.3 Sanitàrio-assistencial
 - E.4 Cultural
 - E.5 De proximitat
 - E.6 Administratiu
 - E.7 Abastament i mercats
 - E.8 Ambientals i de lleure
 - E.9 Universitaris
 - E.10 Socials
 - E.11 Fires i congressos
 - E.12 Funeraris
 - E.13 De reserva
 - E.14 Comunitaris
 - E.15 Dotacions privades
 - F Sistema d'habitatge dotacional
- Límit terme municipal

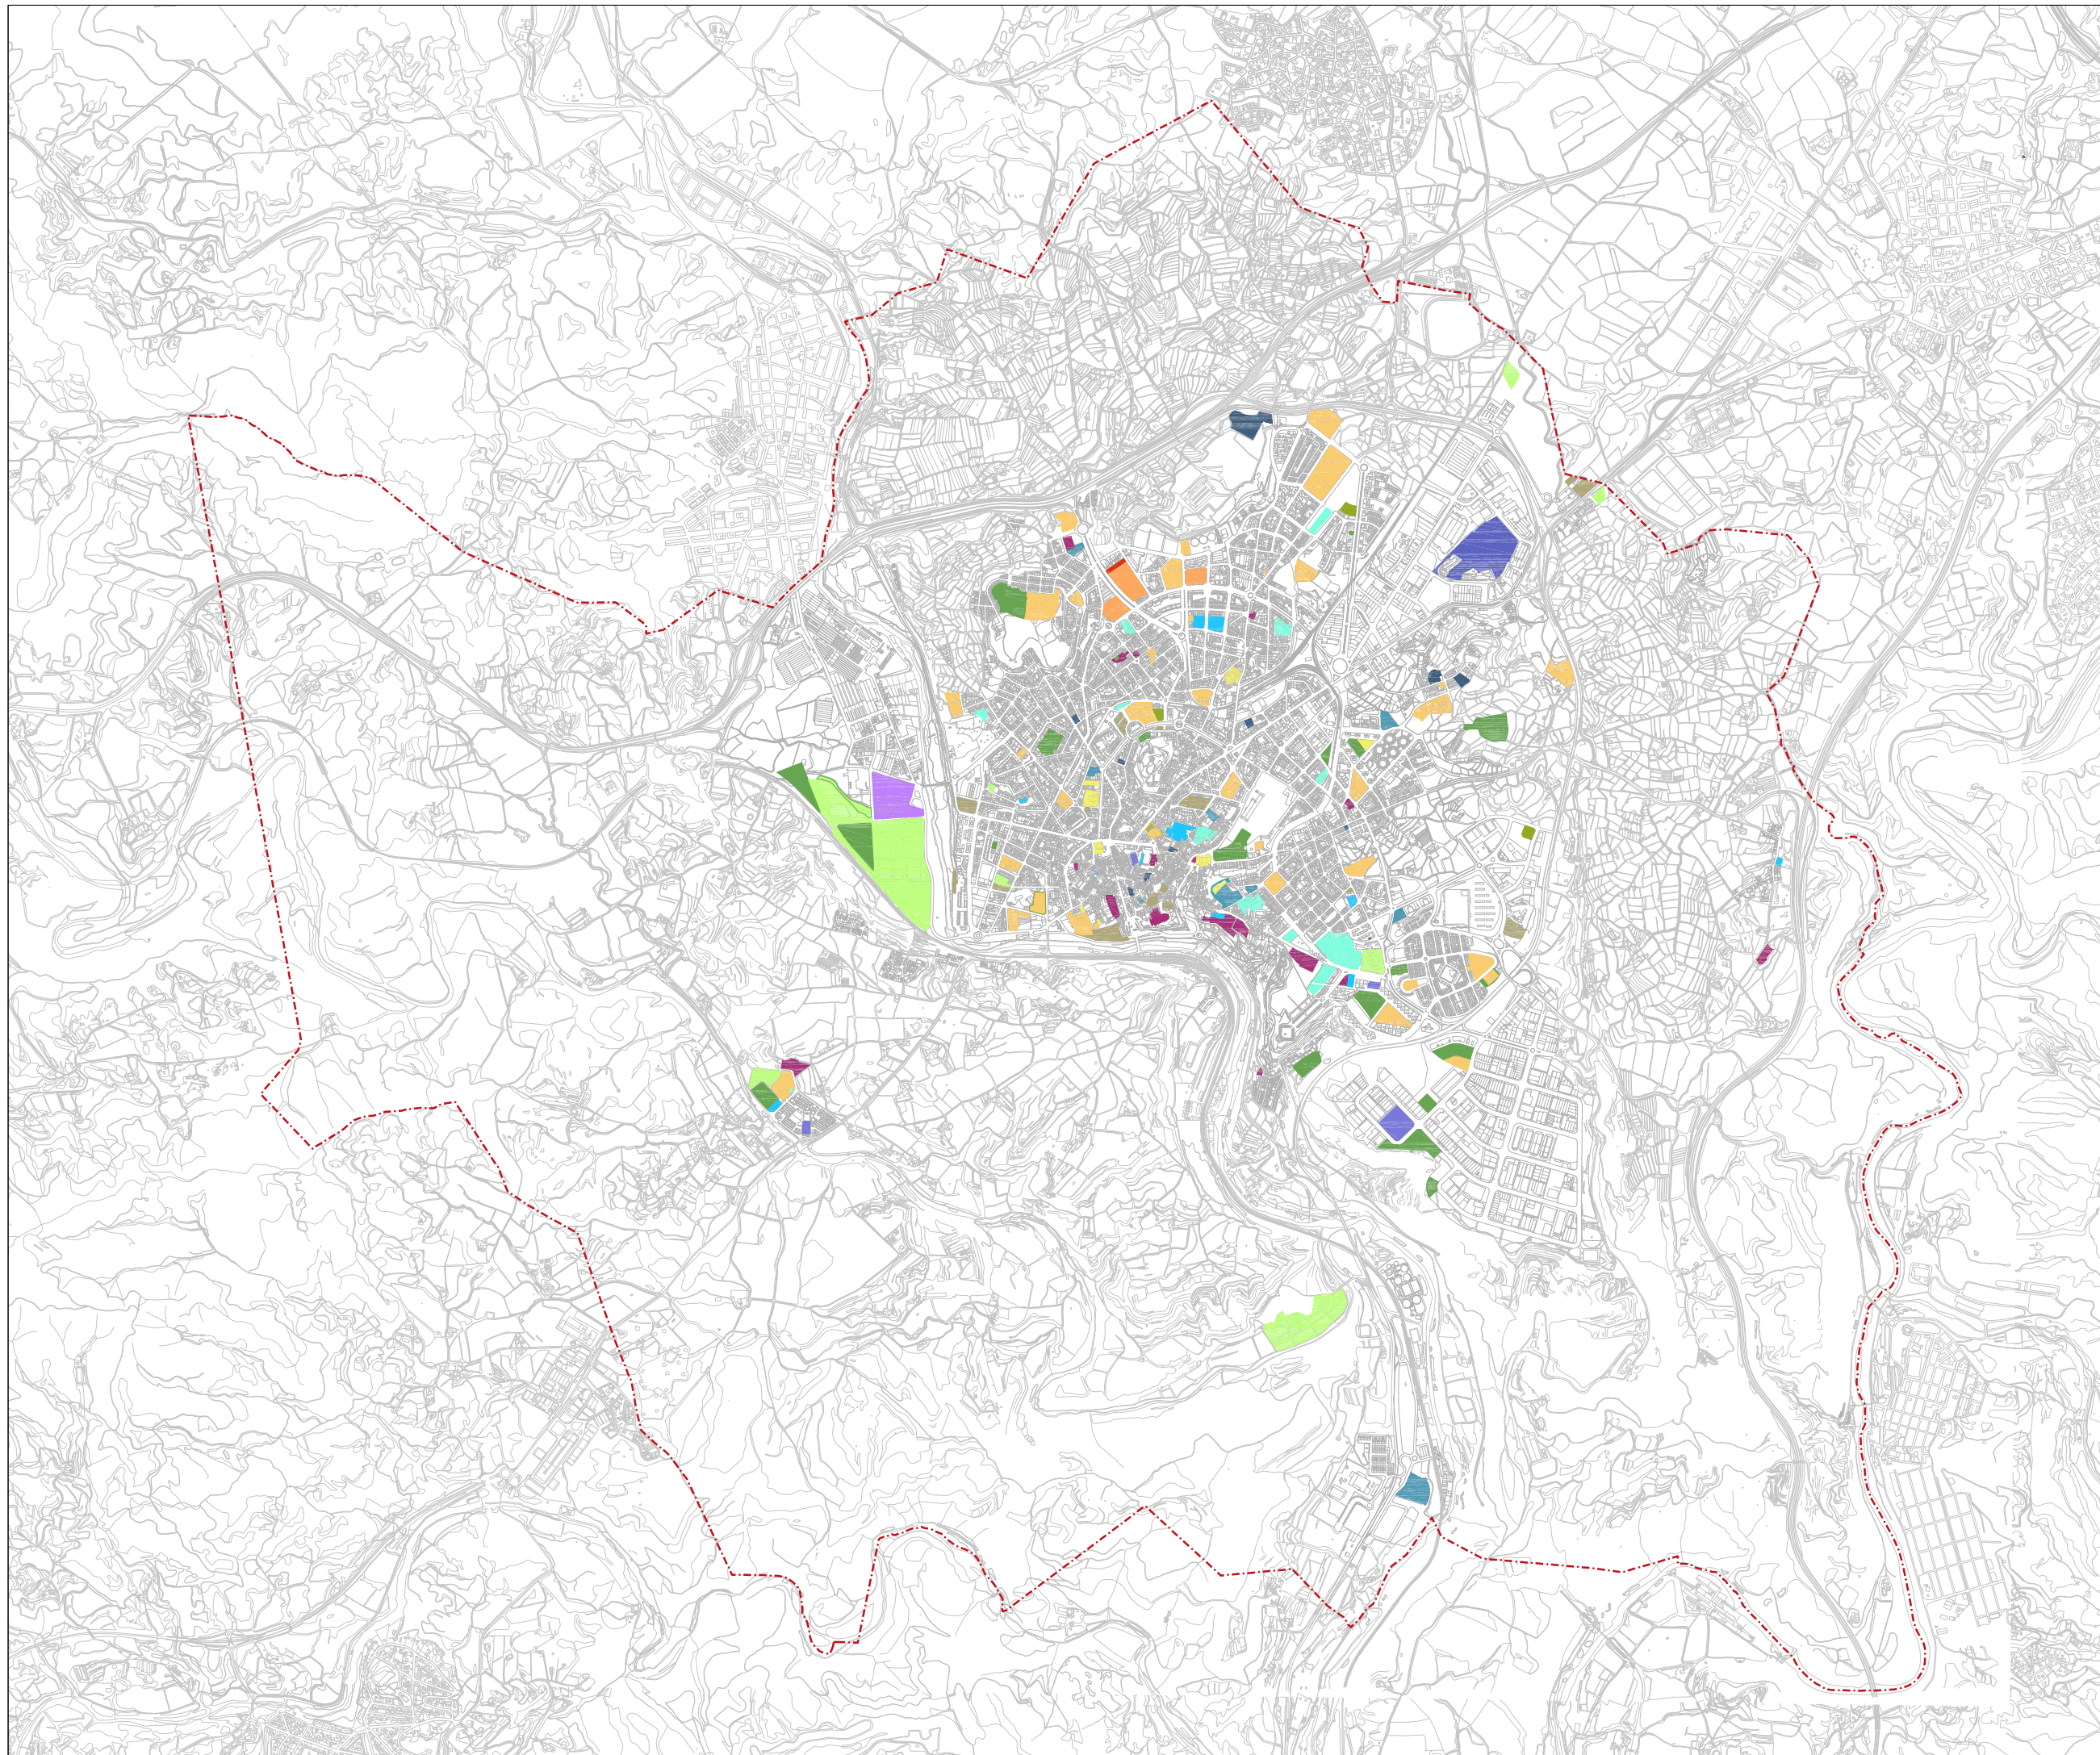

- E.1 Educatiu
- E.2 Esportiu
- E.3 Sanitàrio-assistencial
- E.4 Cultural
- E.5 De proximitat
- E.6 Administratiu
- E.7 Abastament i mercats
- E.8 Ambientals i de lleure
- E.9 Universitaris
- E.10 Socials
- E.11 Fires i congressos
- E.12 Funeraris
- E.13 De reserva
- E.14 Comunitaris
- E.15 Dotacions privades
- F Sistema d'habitatge dotacional
- Sòl disponible
- Limit terme municipal

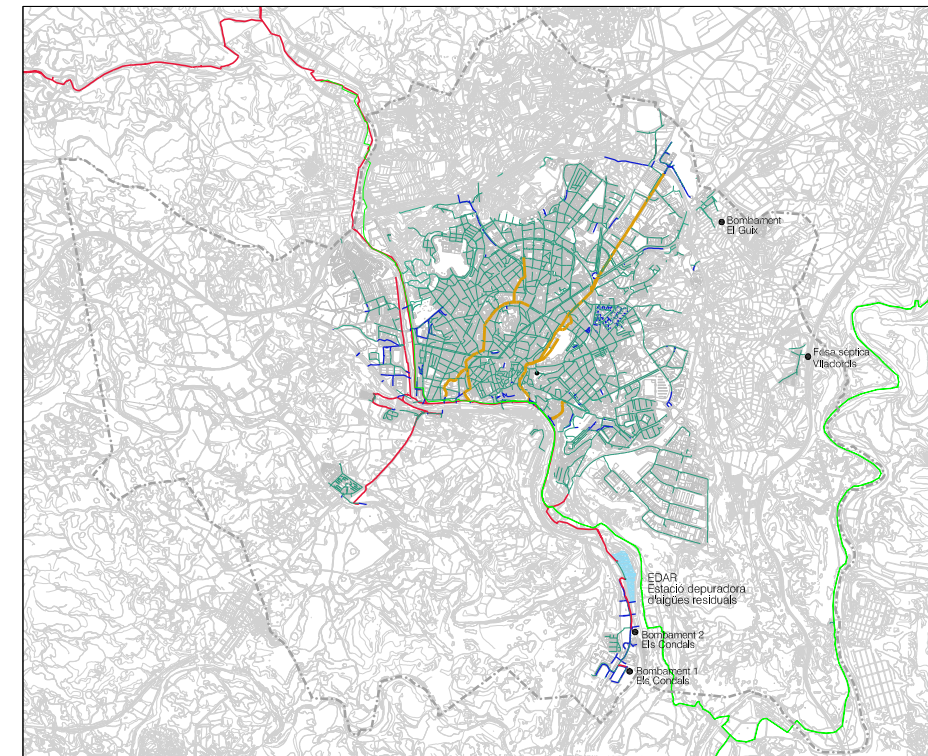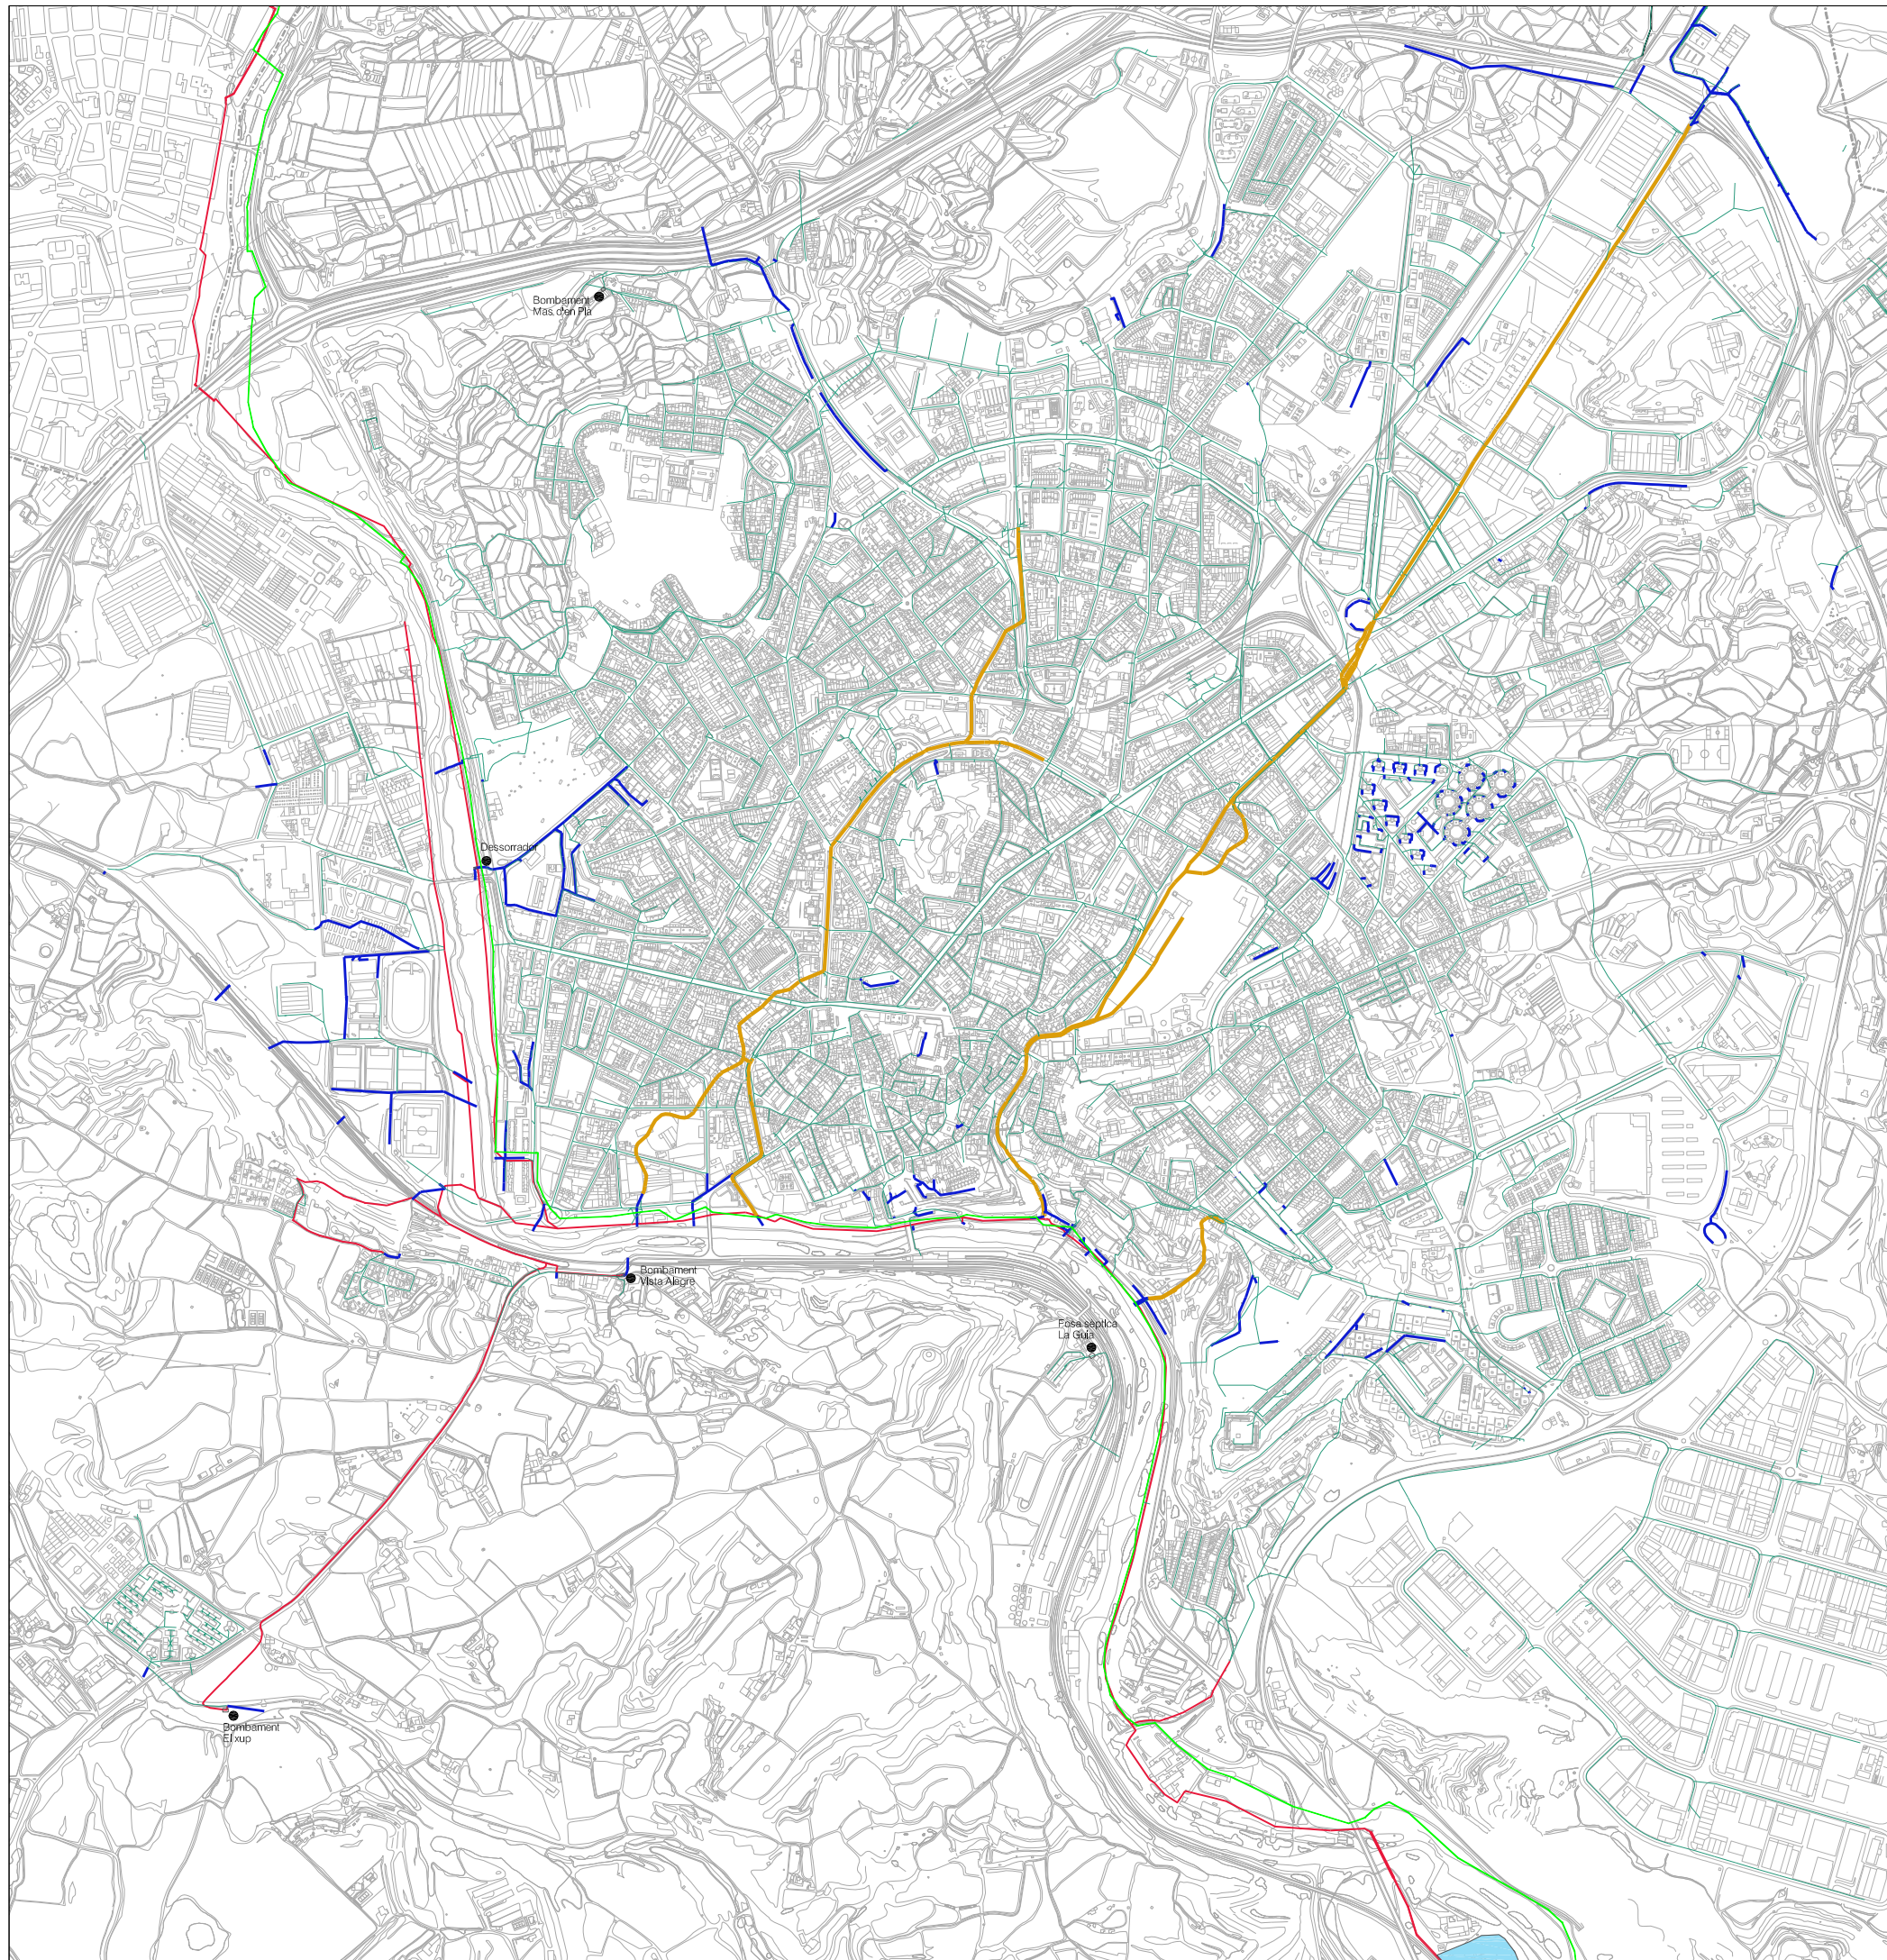

- XARXA DE SANEJAMENT ACTUAL**
- Col·lector d'aigües residuals a depuradora
 - Col·lectors principals transmissibles. Àmics torrens
 - Col·lectors xarxa primària unitària
 - Col·lectors xarxa separativa d'aigües pluvials
 - Col·lector de salmores
 - Instal·lacions

Ajuntament de Manresa
 Àrea del Territori *Oficina del PLA*

Pla d'Ordenació Urbànica Municipal **POUM**

APROVACIÓ DEFINITIVA TR



JULIOL 2017
10.1
 FULL 1 DE 1

PLÀNOL INFORMACIÓ
 XARXES GENERALS DE SERVEIS

DIN A1 1/7.500
 DIN A3 1/15.000

XARXA DE SANEJAMENT



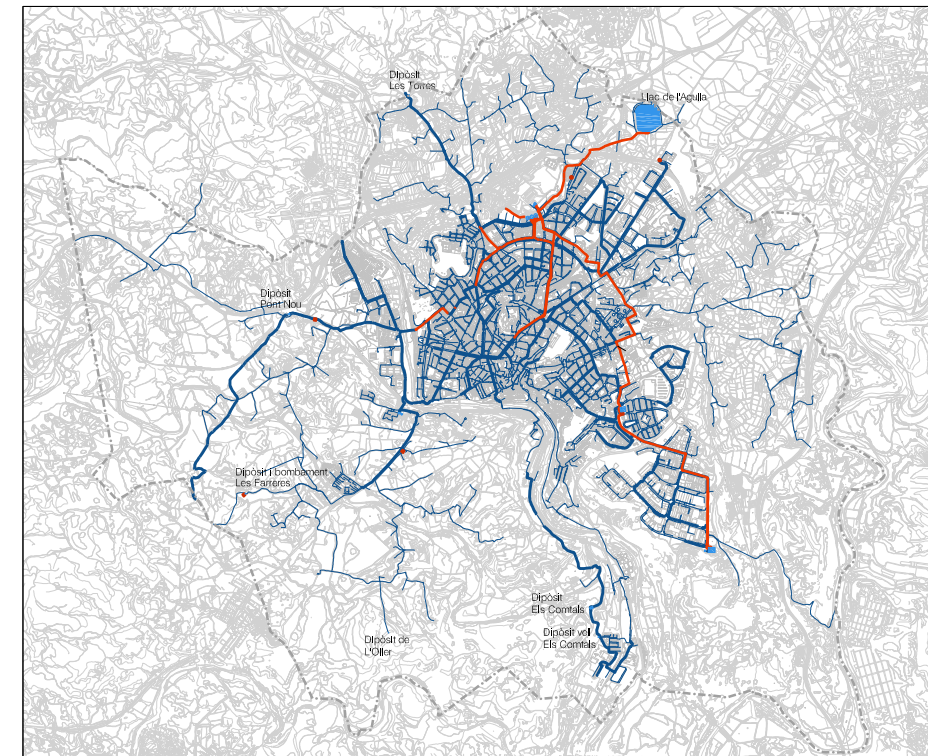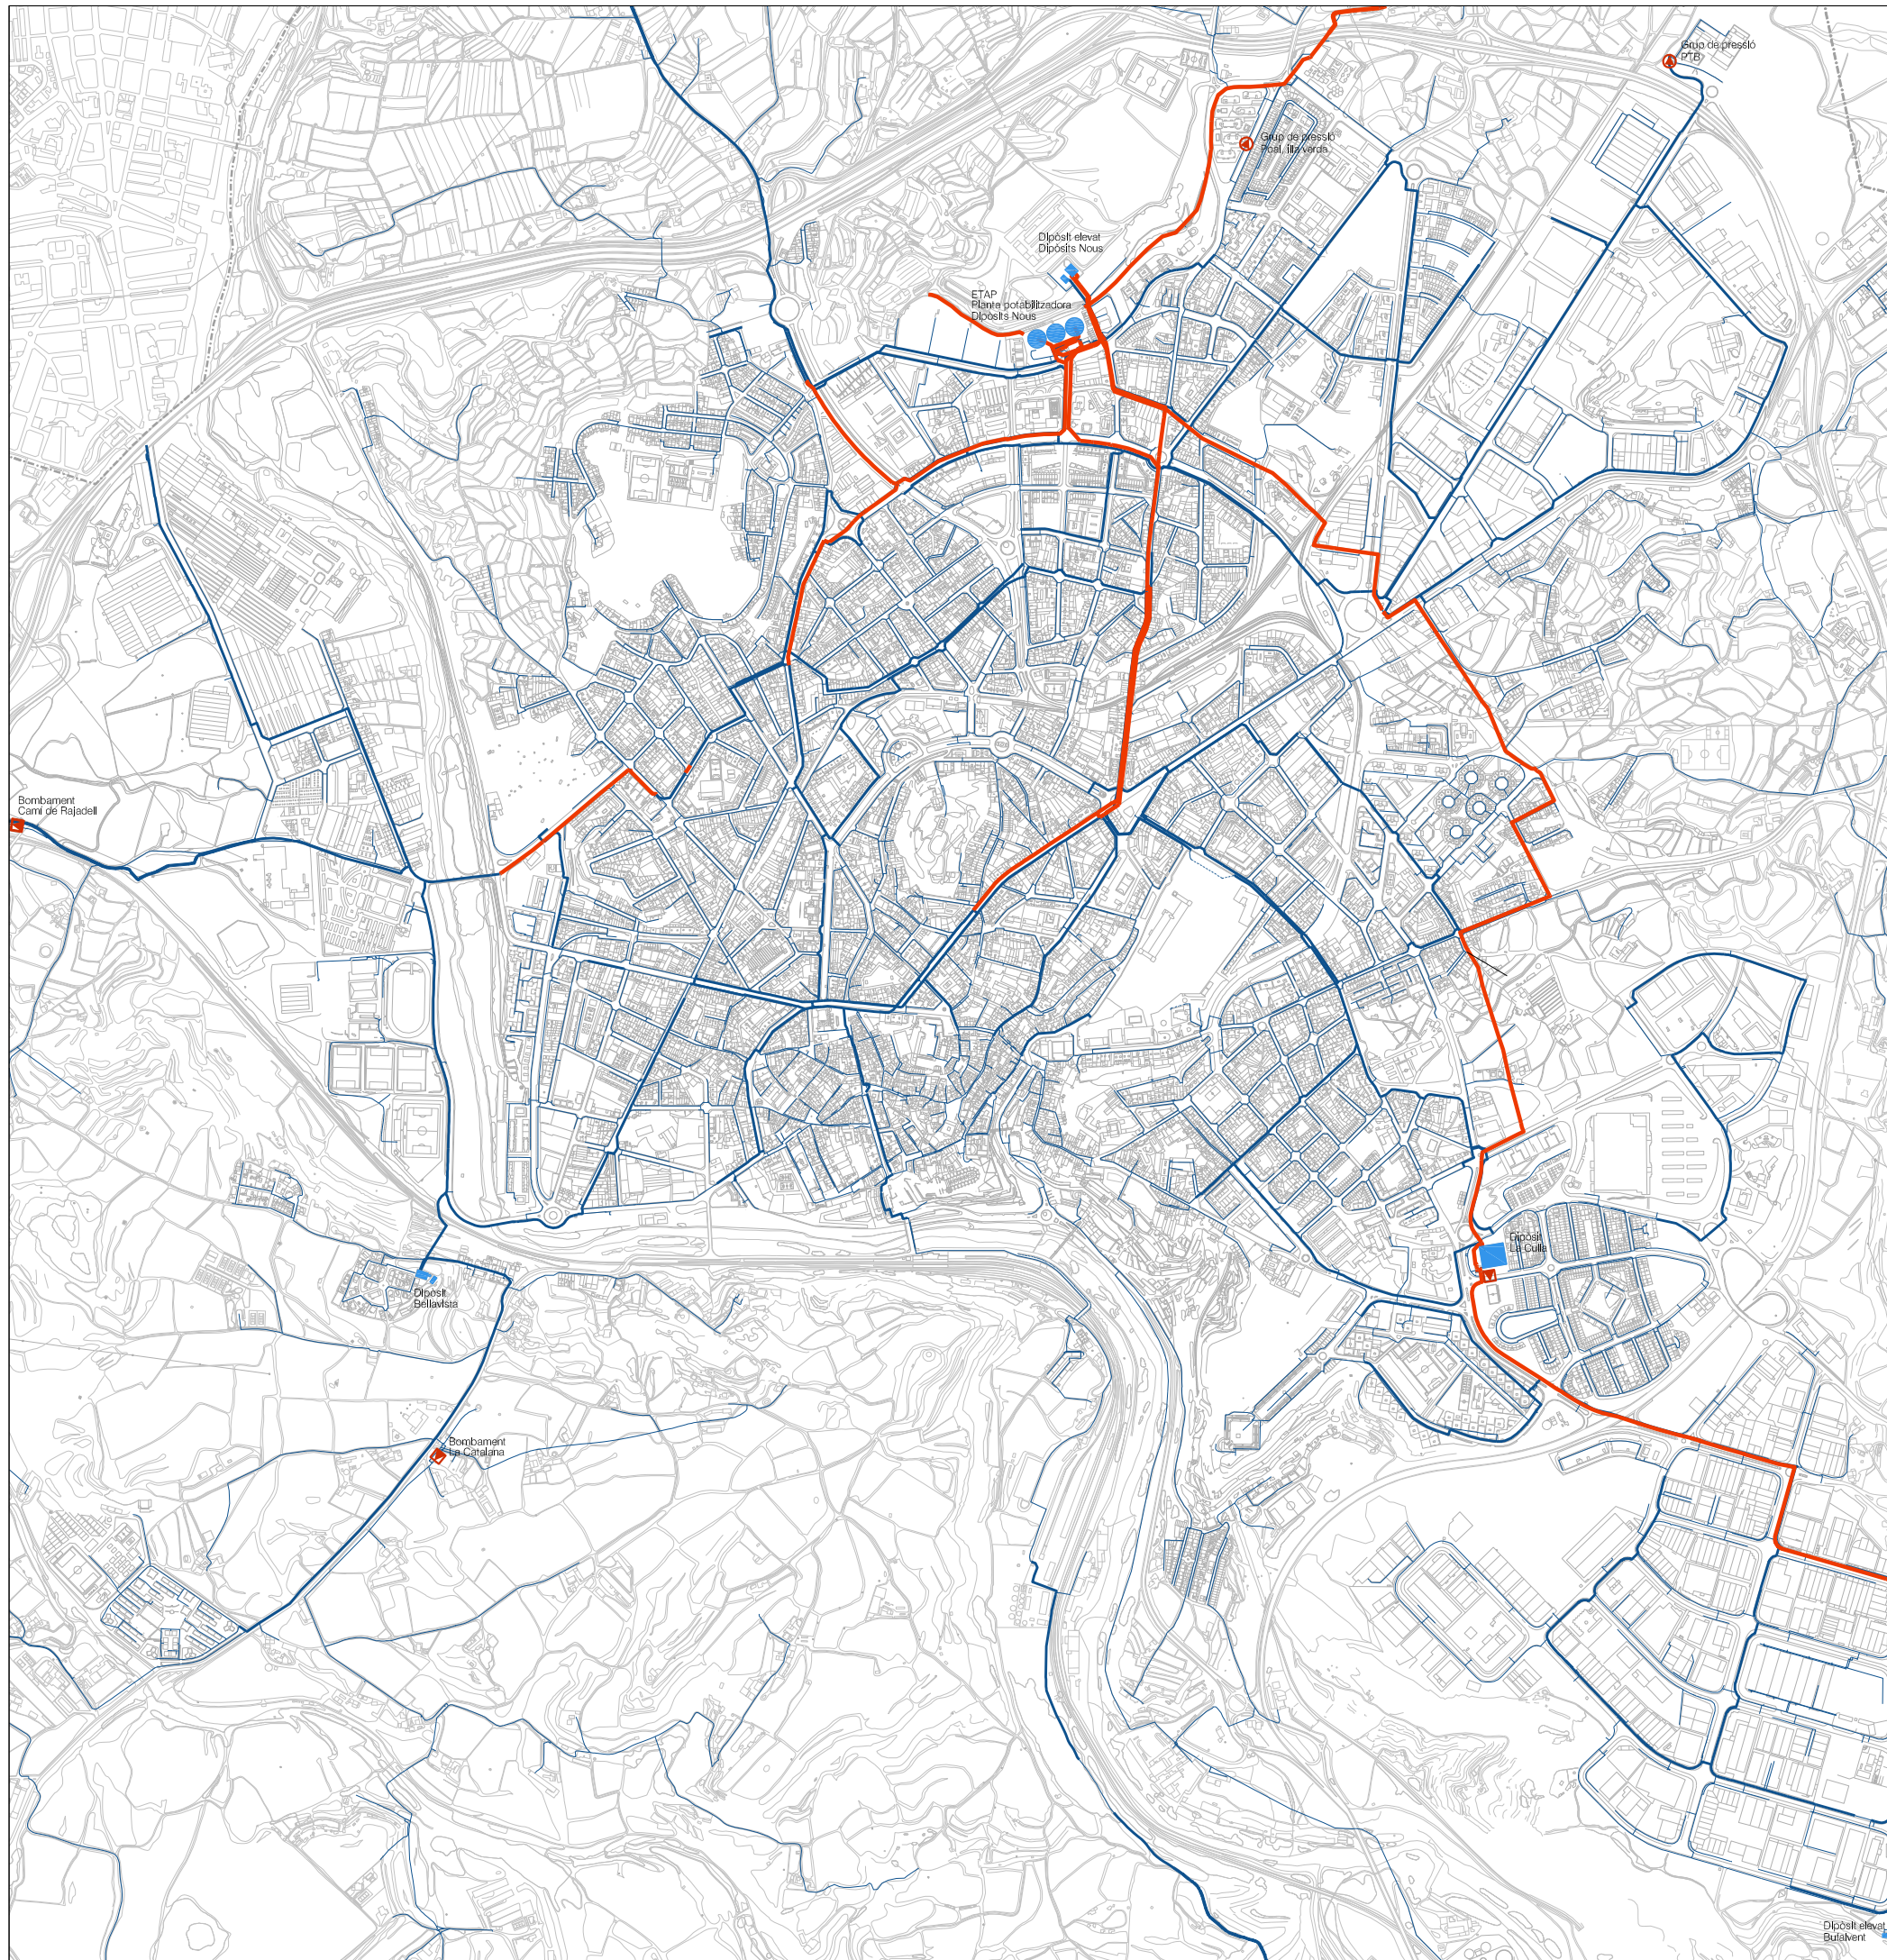

- XARXA D'ABASTAMENT D'AIGUA ACTUAL**
- Conduccions principals 400-900 mm
 - Conduccions principals 200-350 mm
 - Conduccions de reparament <200 mm
 - Estacions de bombament
 - ⊙ Grups de pressió
 - Dipòsits

Ajuntament de Manresa
 Àrea del Territori *Oficina del PLA*

Pla d'Ordenació Urbanística Municipal POUM

APROVACIÓ DEFINITIVA TR

JULIOL 2017
10.2
 FULL 1 DE 1

PLÀNOL INFORMACIÓ
 XARXES GENERALS DE SERVEIS

XARXA ABASTAMENT AIGUA

DIN A1 1/7.500
 DIN A3 1/15.000

0 75 150 225







XARXA HIDRANTS INCENDI
● Hidrants incendi

Ajuntament de Manresa
Àrea del Territori *Oficina del PLA*
Pla d'Ordenació Urbanística Municipal **POUM**

APROVACIÓ DEFINITIVA TR
JULIOL 2017
10.3
FULL 1 DE 1

PLÀNOL INFORMACIÓ
XARXES GENERALS DE SERVEIS
DIN A1 1/7.500
DIN A3 1/15.000
HIDRANTS INCENDI

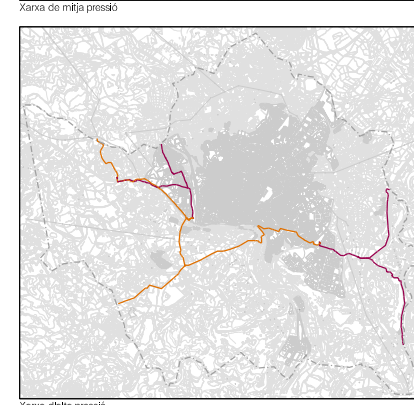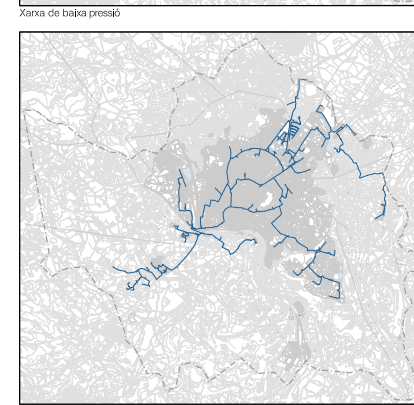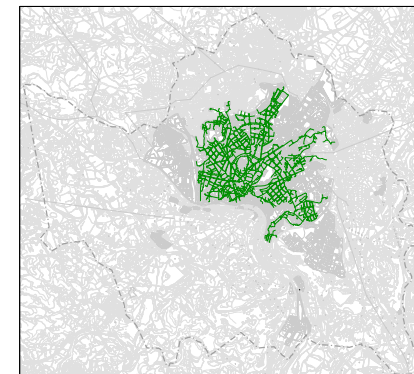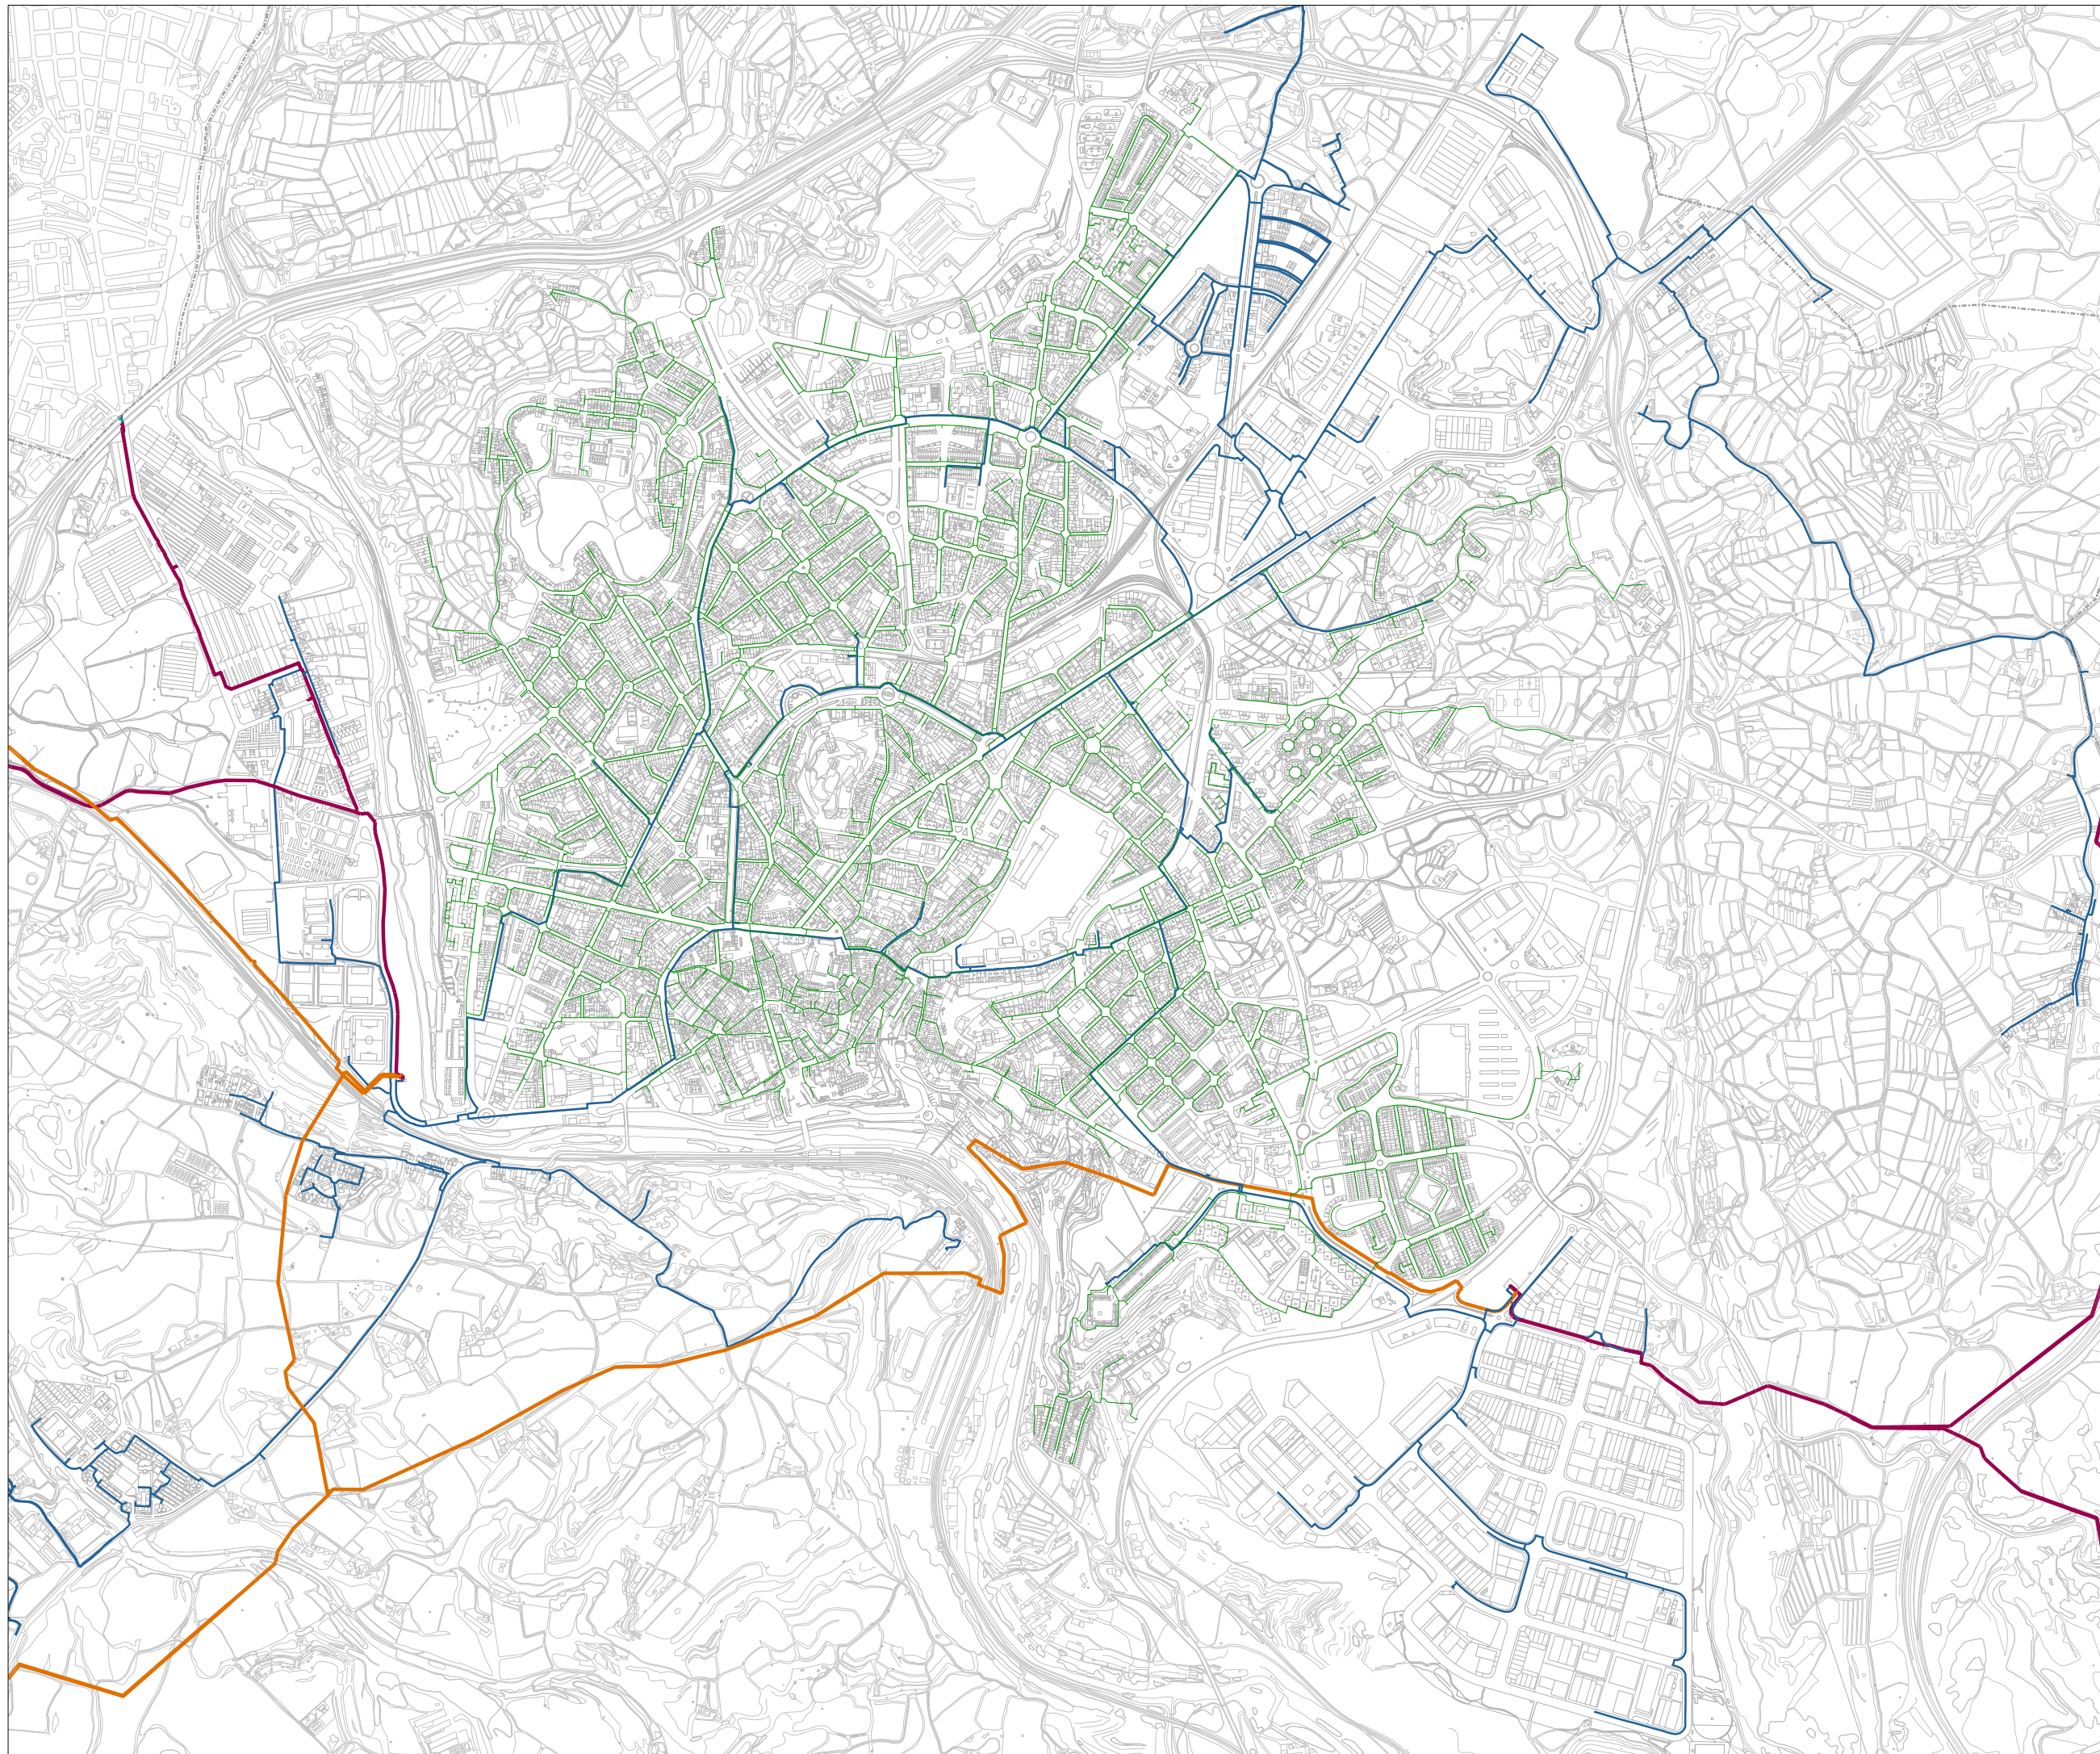

- XARXA DE GAS ACTUAL**
- Xarxa de baixa pressió BP <math>< 0.05</math>
 - Xarxa de mitja pressió MPB 0.05-0.4 bar
 - Xarxa d'alta pressió APA 4-16 bar
 - Xarxa d'alta pressió APB >36 bar

Ajuntament de Manresa
 Àrea del Territori *Oficina del PLA*



Pla d'Ordenació Urbanística Municipal **POUM**


APROVACIÓ DEFINITIVA TR





JULIOL 2017
10.4
 FULL 1 DE 1

PLÀNOL INFORMACIÓ
 XARXES GENERALS DE SERVEIS

DIN A1 1/7.500
 DIN A3 1/15.000

XARXA DE GAS



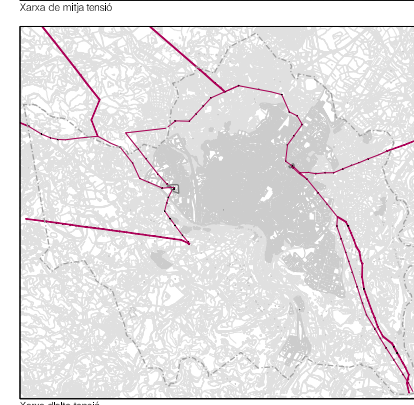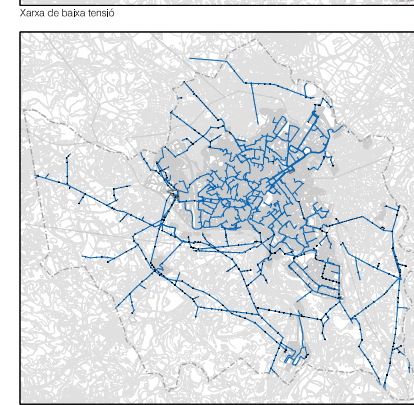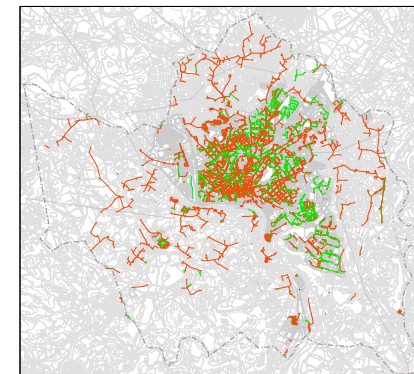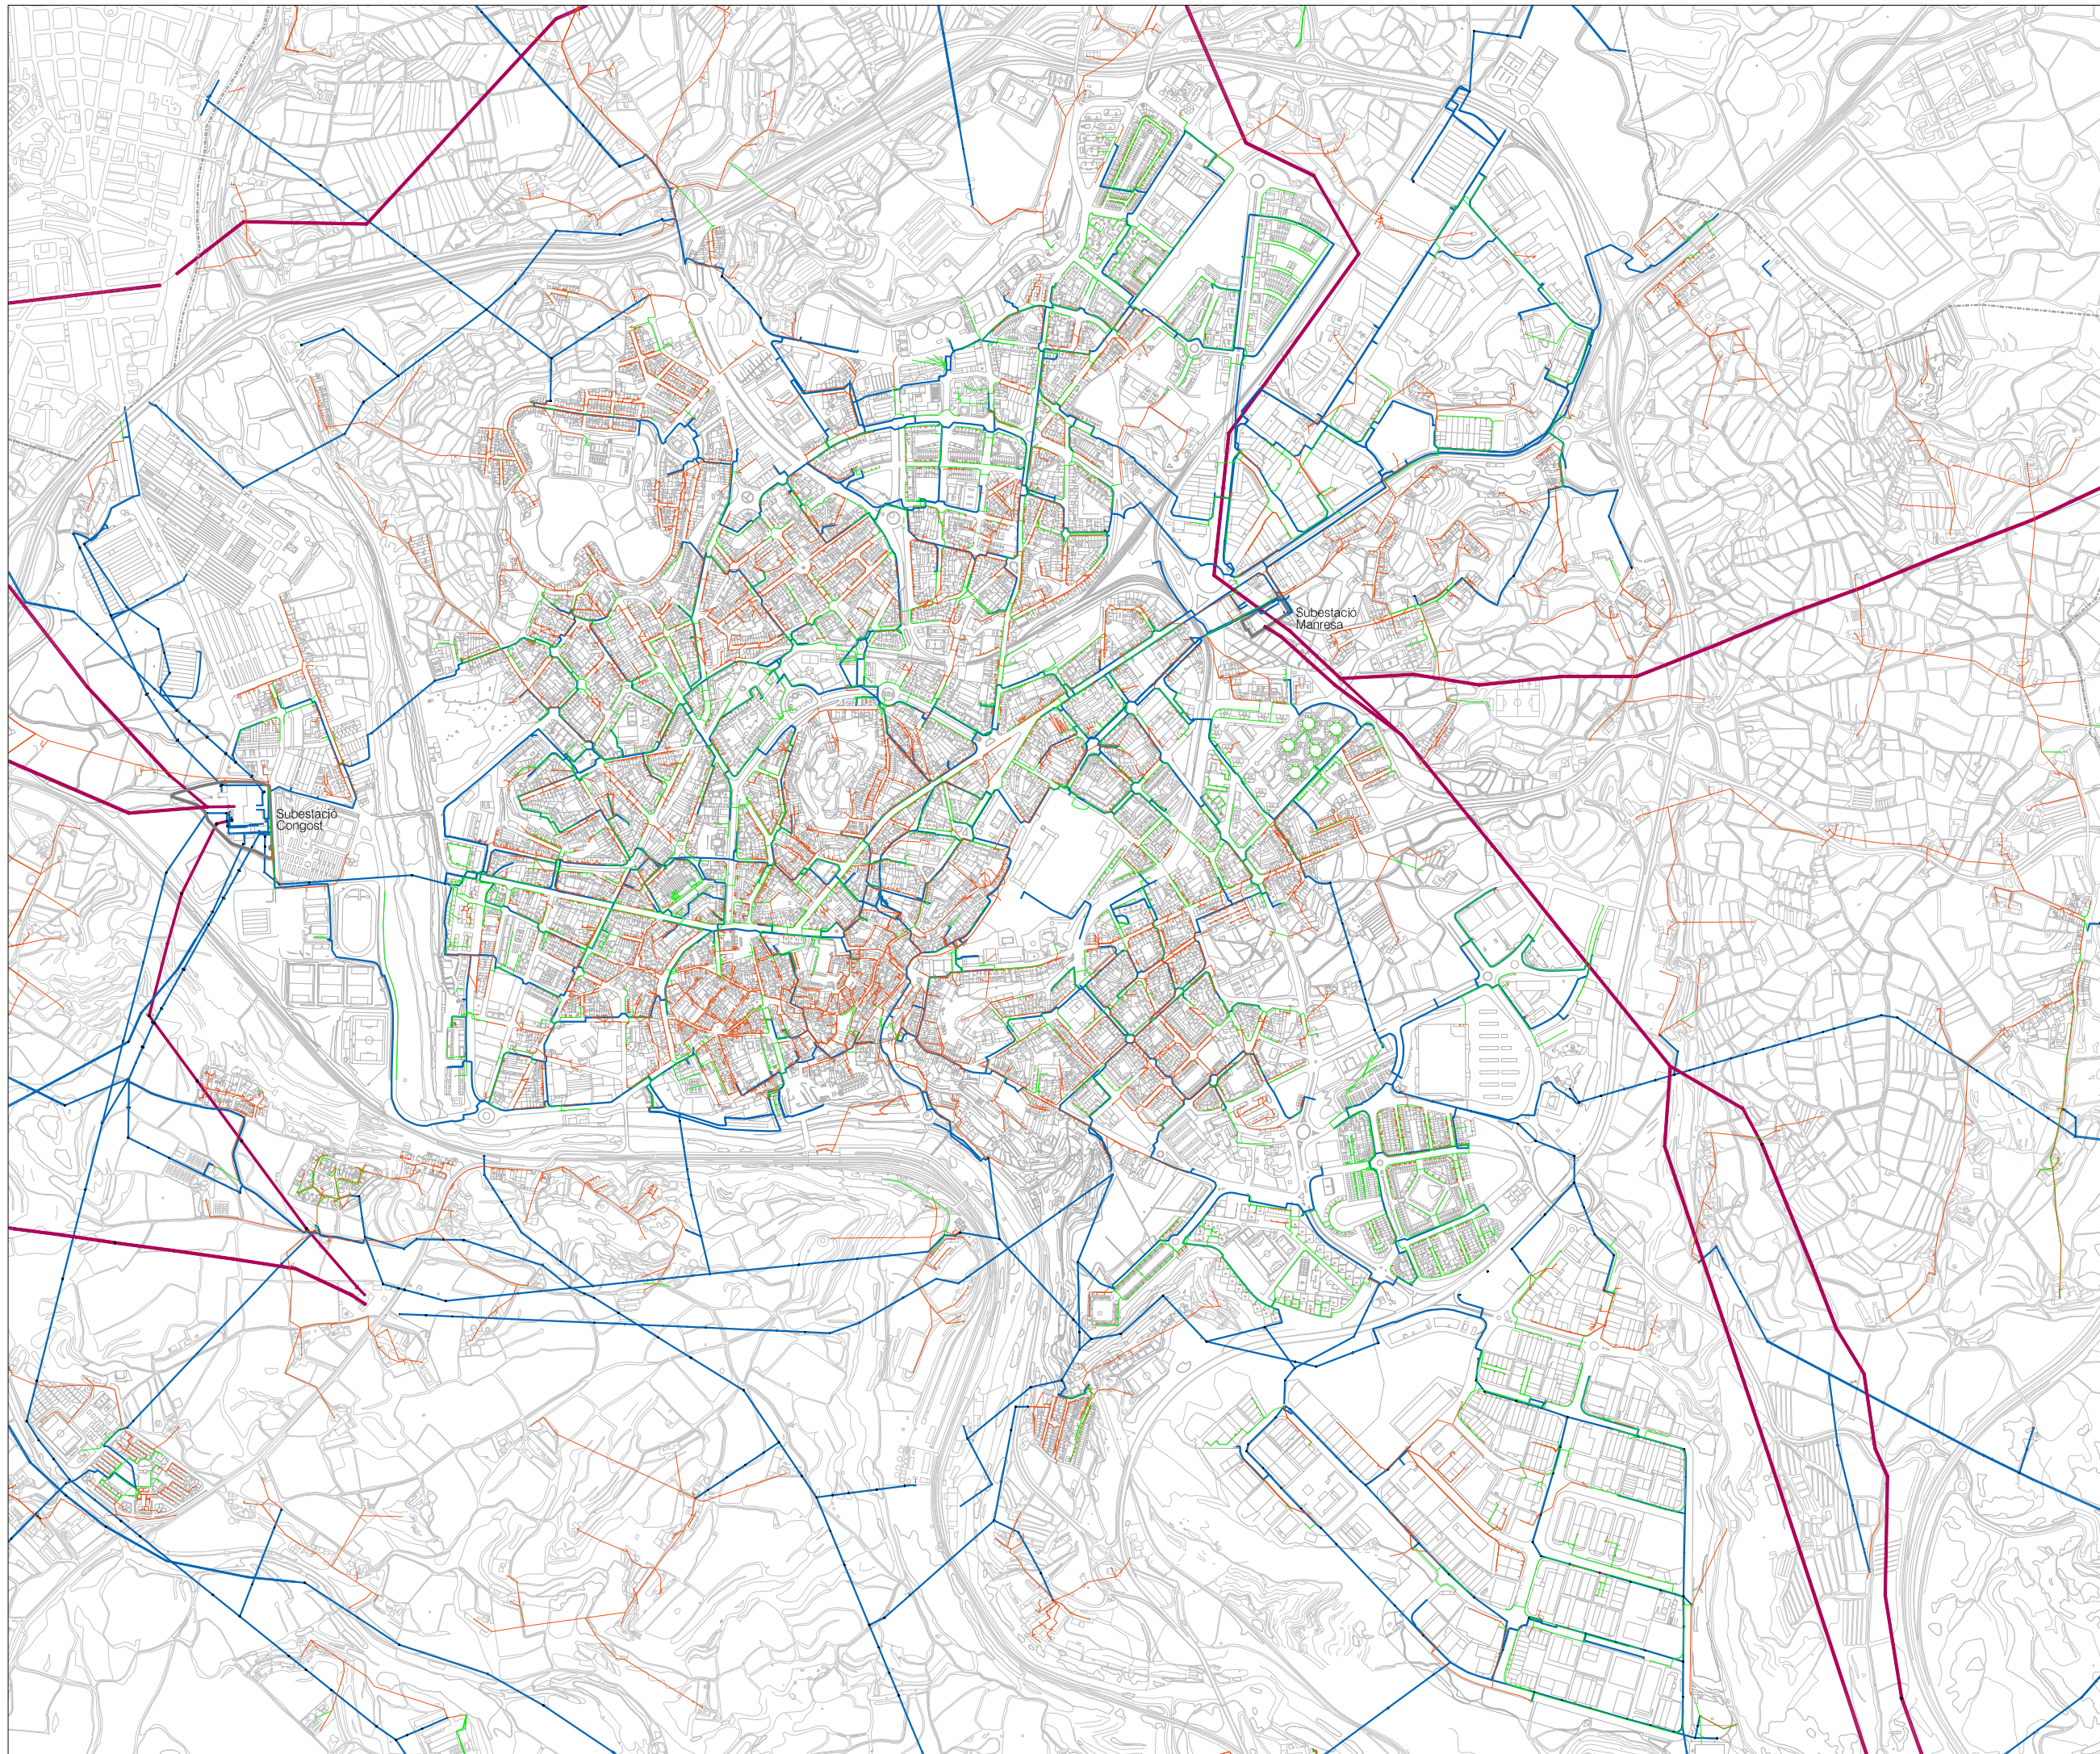

XARXA ELÈCTRICA ACTUAL
 Xarxa de baixa tensió
 Xarxa de mitja tensió
 Xarxa d'alta tensió

Ajuntament de Manresa
 Àrea del Territori *Oficina del PLA*
 Pla d'Ordenació Urbanística Municipal **POUM**

APROVACIÓ DEFINITIVA TR
 JULIOL 2017
10.5
 FULL 1 DE 1
 PLÀNOL INFORMACIÓ
 XARXES GENERALS DE SERVEIS
 DIN A1 1/7.500
 DIN A3 1/15.000
XARXA ELÈCTRICA

