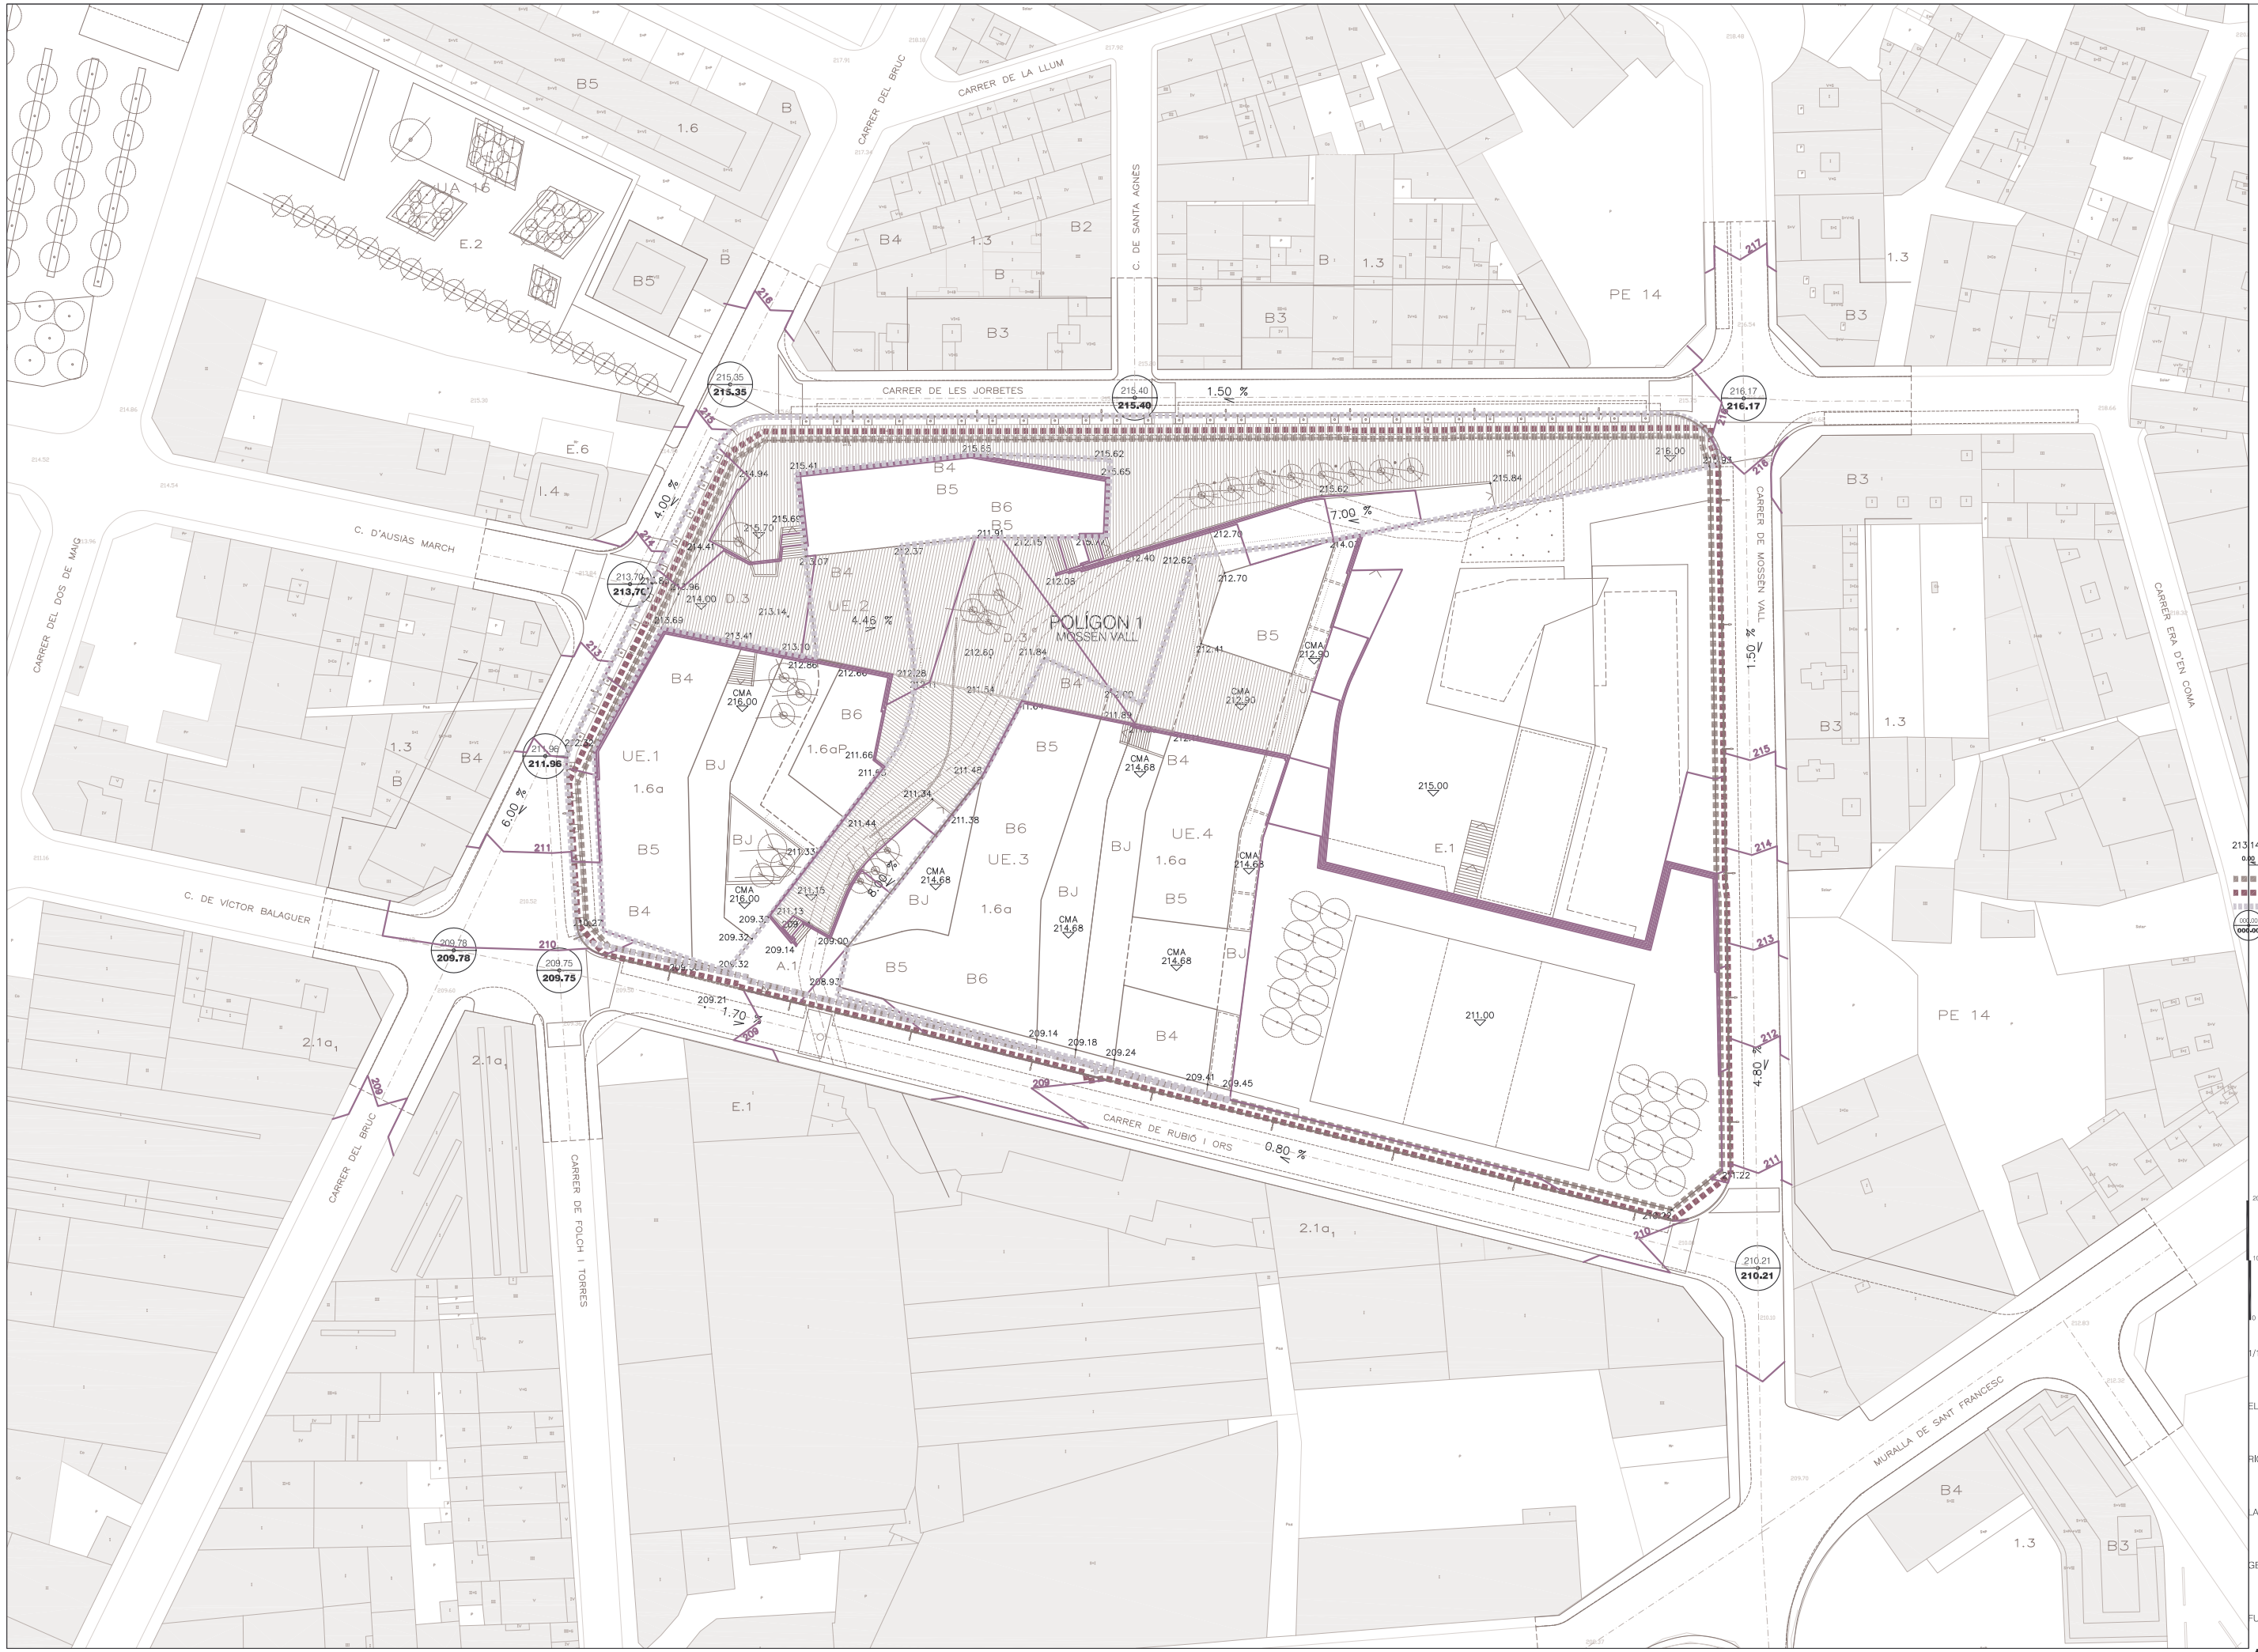


RASANT PROPOSADA
PENDENT RASANT PROPOSADA
ÀMBIT PLA MILLORA URBANA
POLÍGON D'ACTUACIÓ URBANÍSTICA
ÀMBIT URBANITZACIÓ
COTA DE TERRENY NATURAL
COTA DE TERRENY PROPOSADA

1/1000

ELS ARQUITECTES

RICARD TORRES MONTAGUT

LARA RIVERO ZAMORA

GENER 2008

FULL 1 DE 1

16

AJUNTAMENT DE MANRESA
SERVEIS DEL TERRITORI, PLANEJAMENT I INFORMACIÓ

REF CAD: 16 PMU 0701 PROP RASANTS.DWG

PMU0701

**PROPOSTA D'ORDENACIÓ**
**RASANTS I TOPOGRAFIA PROPOSADA**

PLA DE MILLORA URBANA
PE 13 MOSSÈN VALL