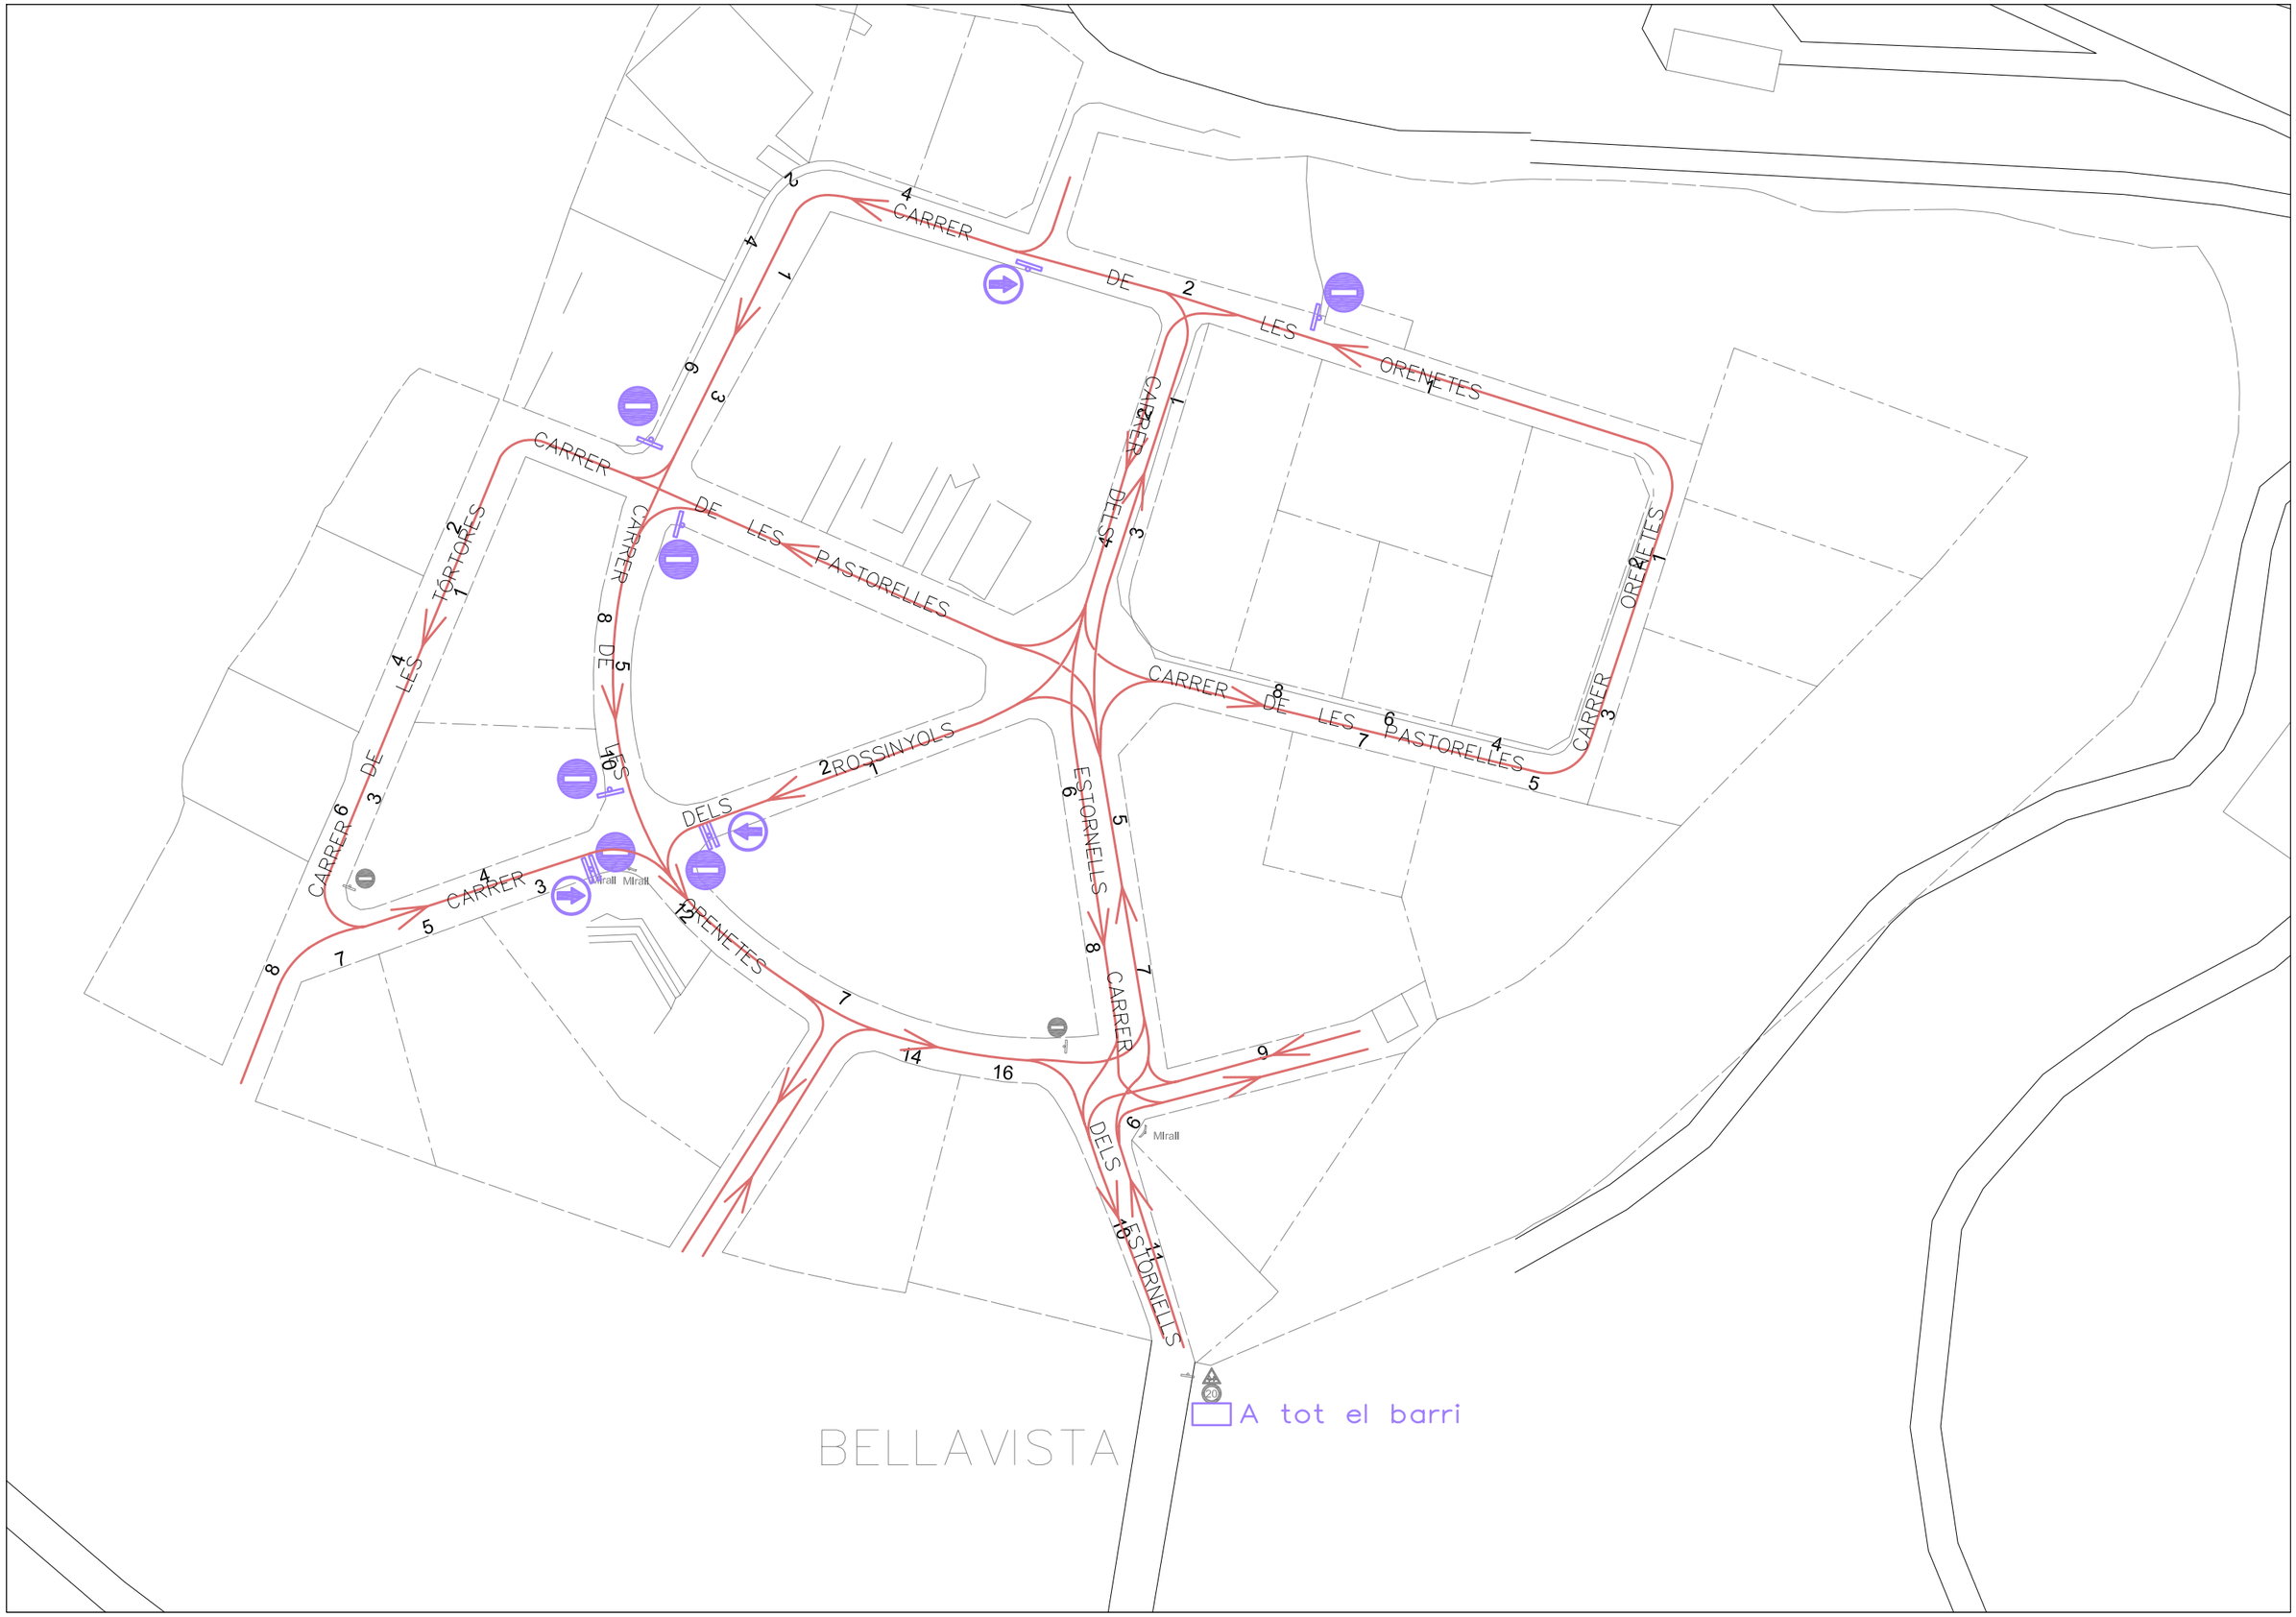

AJUNTAMENT DE MANRESA SERVEI VIA PÚBLICA, SERVEIS URBANS I MEDI AMBIENT SECCIÓ DE MOBILITAT	EL DIRECTOR DEL PROJECTE Jordi Segovia Jurado	L'AUTOR DEL PROJECTE David Gallart Isla	DIBUIXAT Núria Perramon Rovira	PROJECTE PROJECTE D'ORDENACIÓ DE SENTITS AL BARRI DE BELLAVISTA	ESCALA FORA	REDUÏT ESCALA GRÁFICA	PLÀNOL PROPOSTA	DATA setembre 2011	REFERÈNCIA	NÚM. 1
								REFERÈNCIA CAD Q:\mobilitat\delineants\T\1115_Senyalització Bellavista		FULL 1 DE 1